



展開図 北 東 南 西

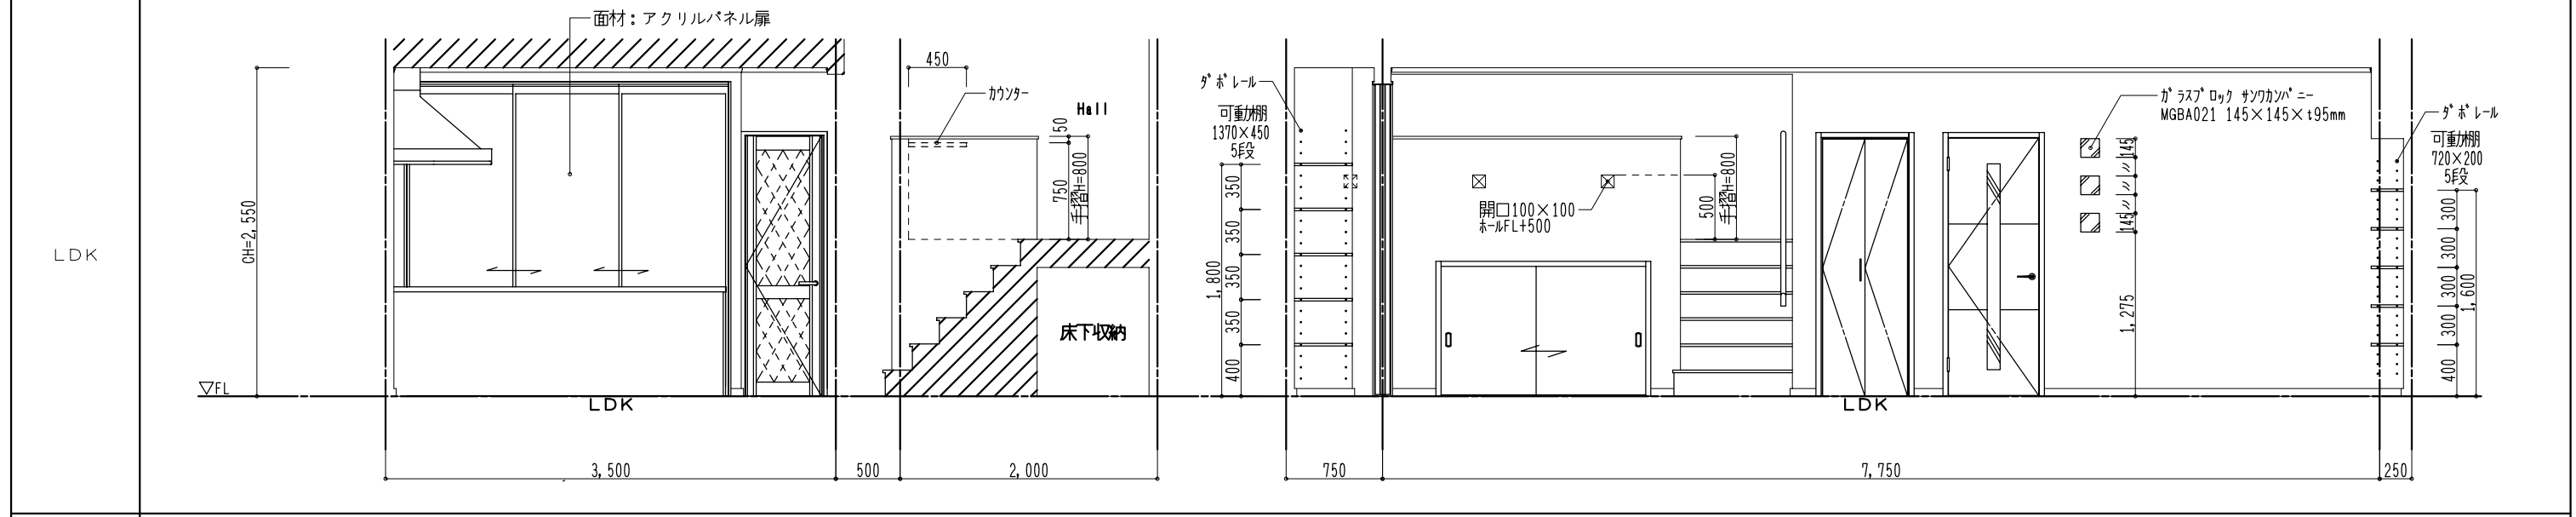


展開図 北 東

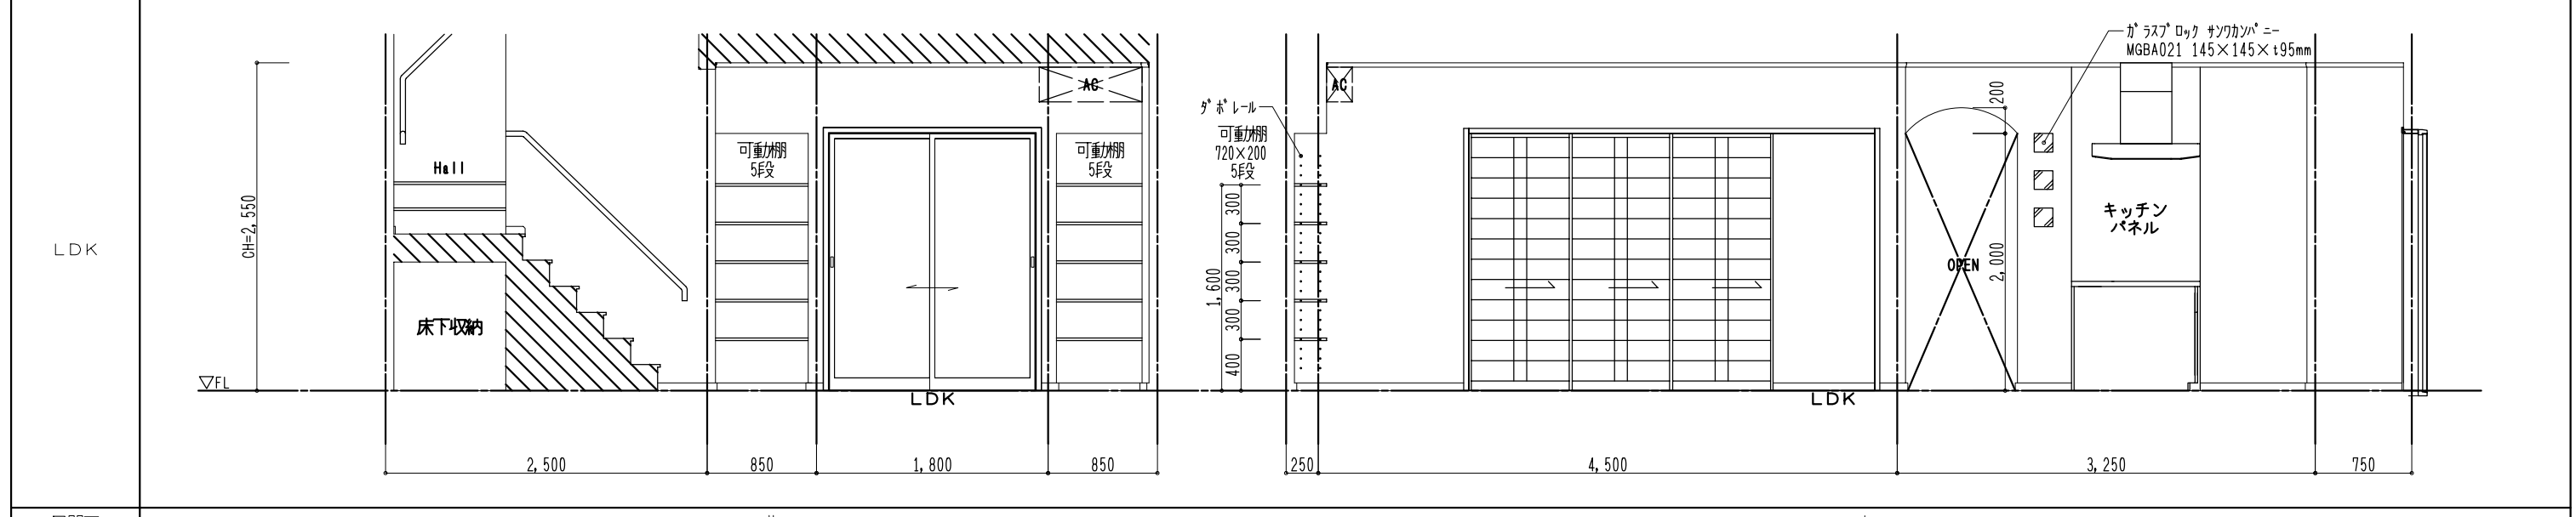


展開図 北 東

改訂	変更箇所	日付	担当	変更理由	承認	承認	検図	設計	名住協地域型ブランド住宅推進協議会 NagoyaCity Housing C.C. 名古屋市住宅建設協同組合 愛知県知事認可(51指令通第4-8号)	スケール	製図	現場名	LAND MARK ランドマーク 一級建築士事務所 愛知県知事登録 (い-21) 第9632号 一級建築士大臣登録 第244879号 堀 敏男 〒461-0040 名古屋市中区矢田一丁目9番29号 FAX (052) 725-3391	図番 A-20
	変更箇所	日付	担当	変更理由	承認	承認	検図	設計		スケール	製図	現場名		
	変更箇所	日付	担当	変更理由	承認	承認	検図	設計		スケール	製図	現場名		
	変更箇所	日付	担当	変更理由	承認	承認	検図	設計		スケール	製図	現場名		
									名住協地域型ブランド住宅推進協議会 NagoyaCity Housing C.C. 名古屋市住宅建設協同組合 愛知県知事認可(51指令通第4-8号)	スケール S:1/50 作成日 平成 24年 5月 2日	製図 現場名 地域ブランド事業【標準仕様】CASBEE基準 図名 展開図〈1〉	LAND MARK ランドマーク 一級建築士事務所 愛知県知事登録 (い-21) 第9632号 一級建築士大臣登録 第244879号 堀 敏男 〒461-0040 名古屋市中区矢田一丁目9番29号 FAX (052) 725-3391	図番 A-20	

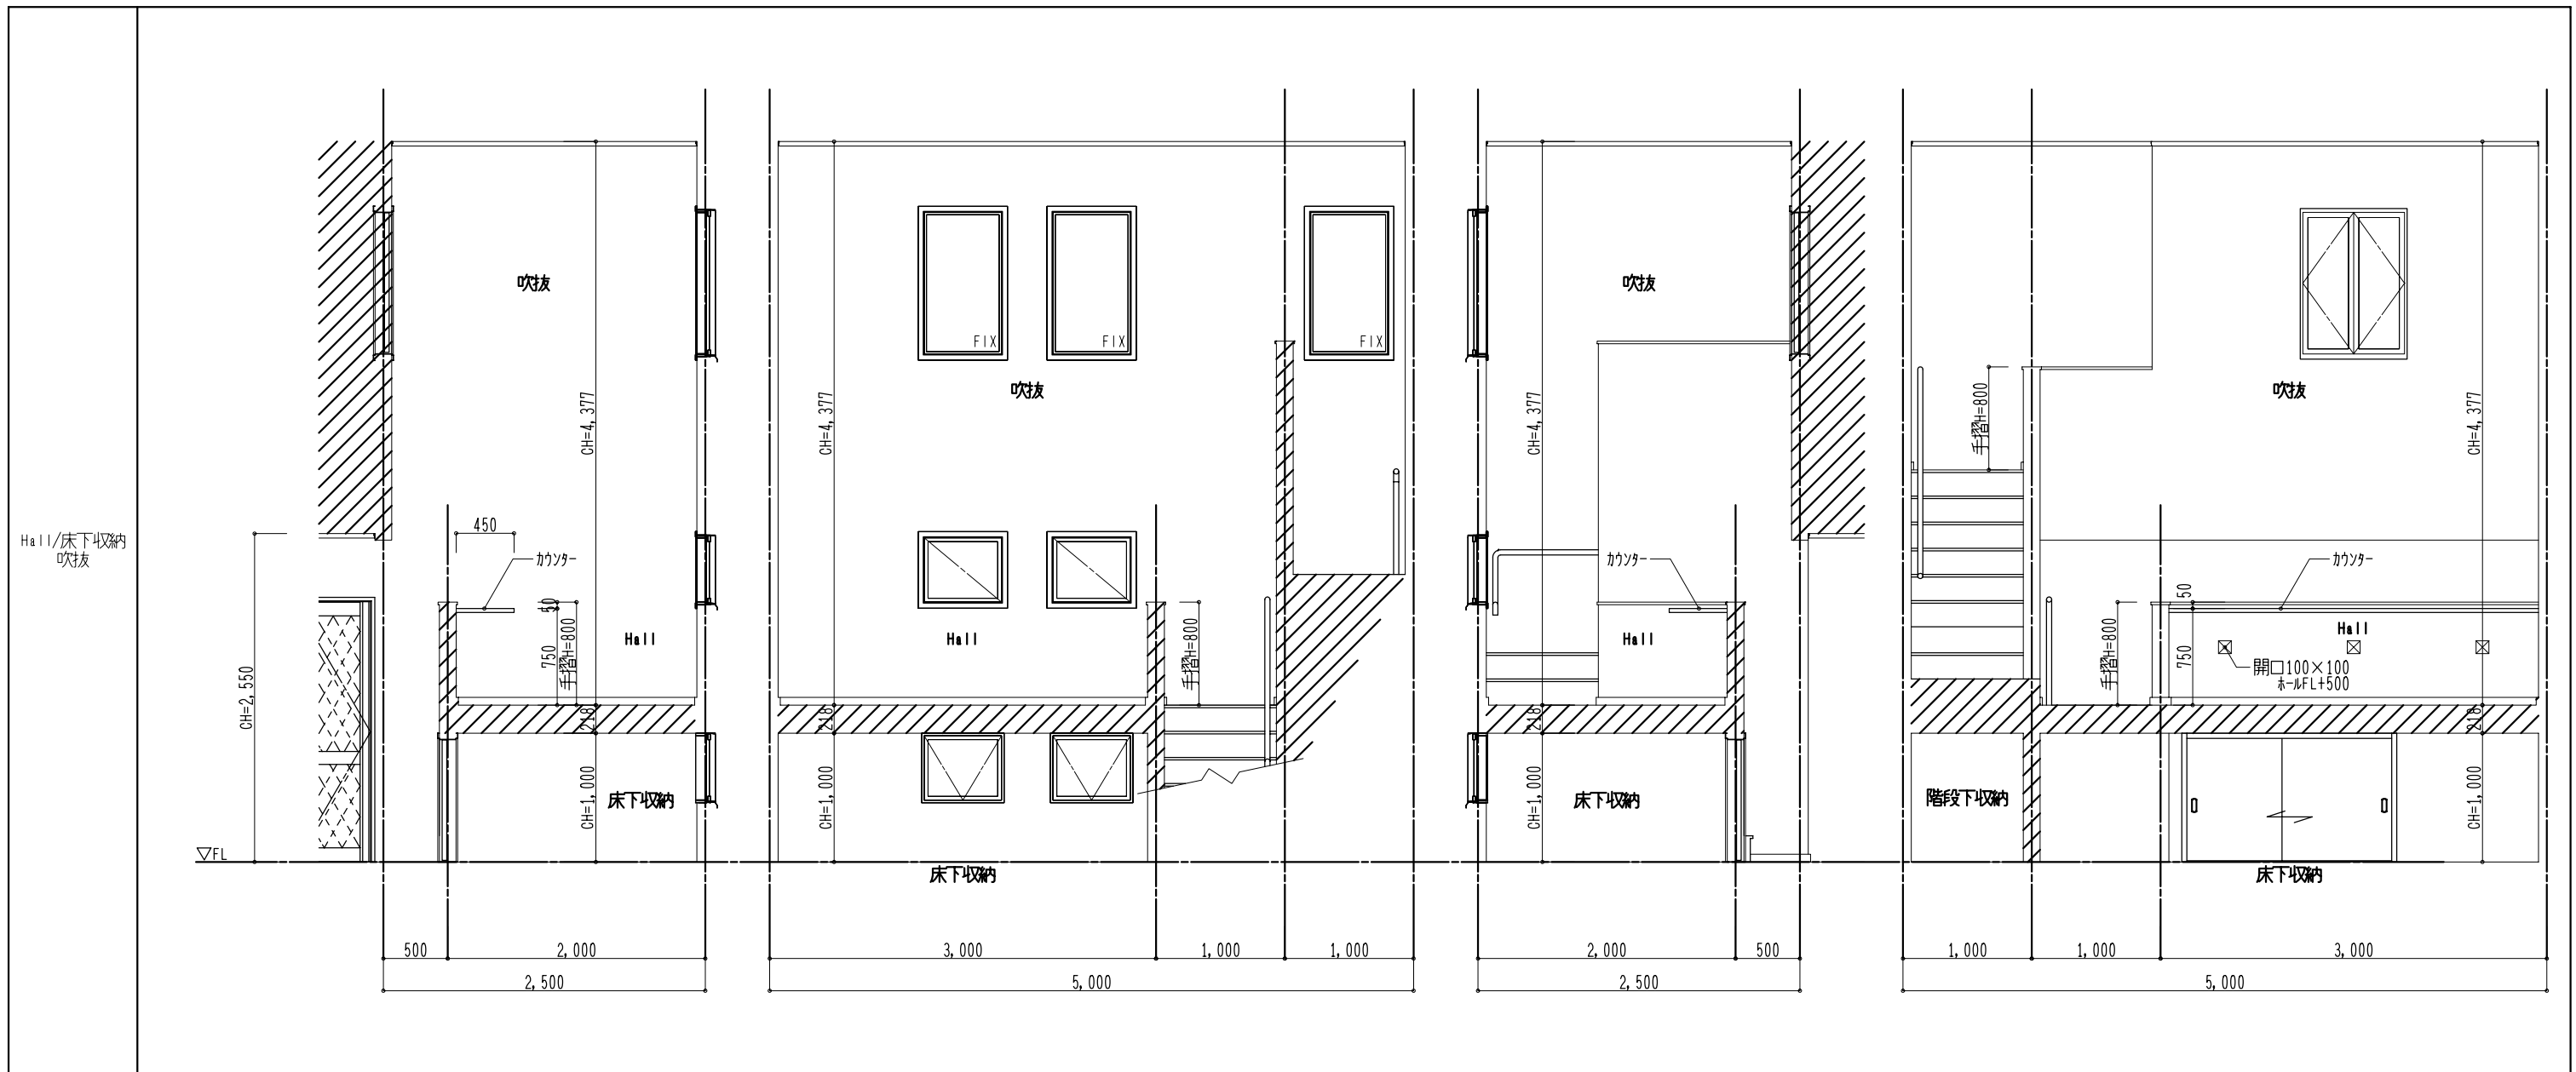


展開図 北 東 南 西

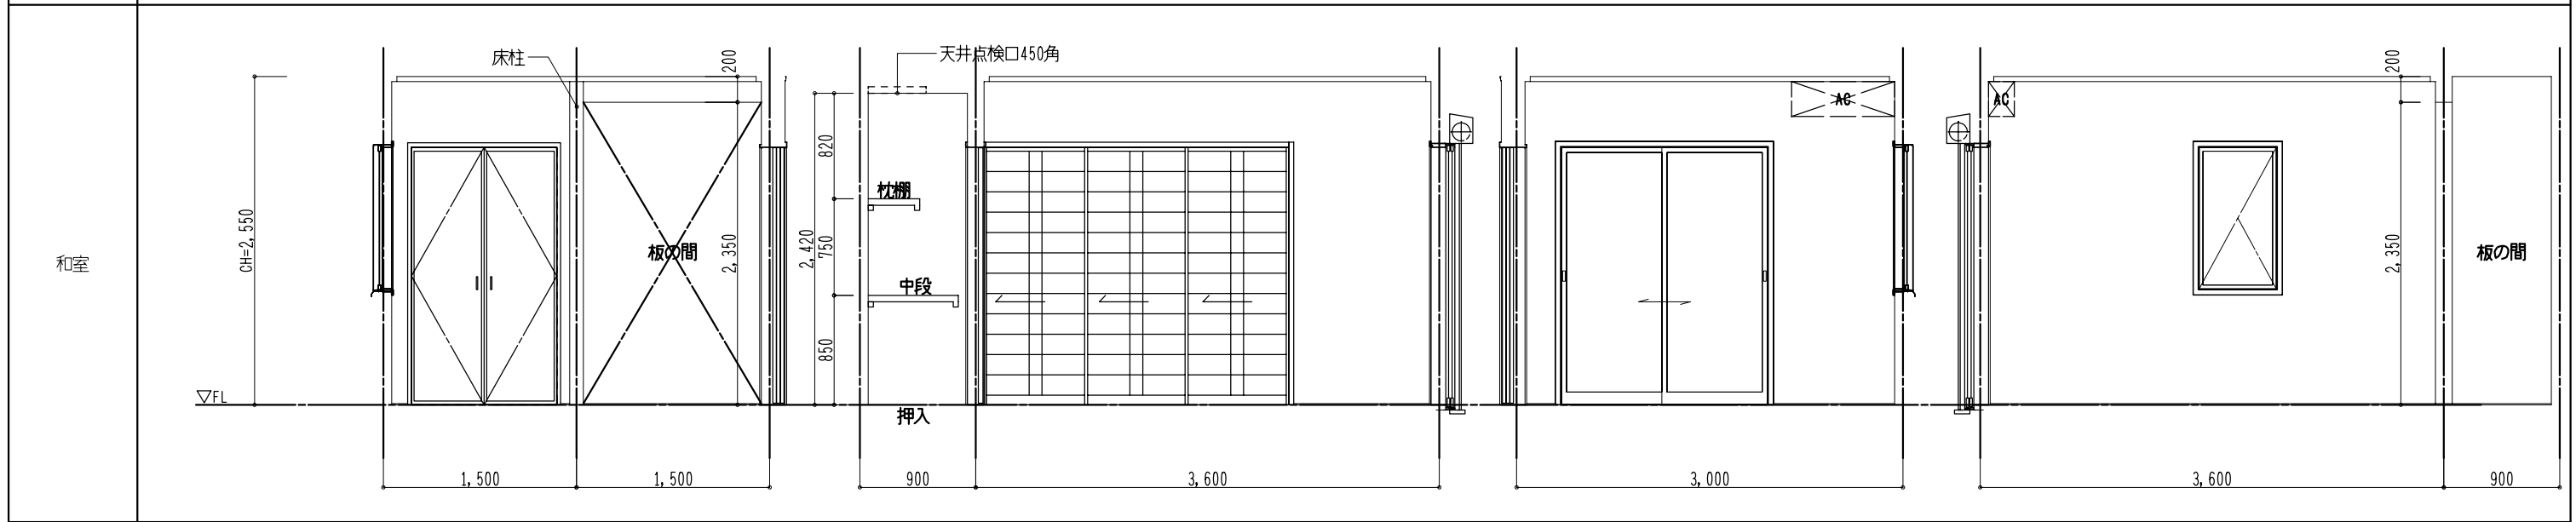


展開図 北 東 南 西


改訂	変更箇所	日付	担当	変更理由	承認	承認	検図	設計	名住協地域型ブランド住宅推進協議会 NagoyaCity Housing C.C. 名古屋市住宅建設協同組合 愛知県知事認可(51指令通第4-8号)	スケール S:1/50 作成日 平成 24年 5月 2日	製図 図名 展開図(2)	LAND MARK ランドマーク 一級建築士事務所 愛知県知事登録 (い-21) 第 9632 号 一級建築士大臣登録 第 244879 号 堀 敏男 〒461-0040 名古屋市中区矢田一丁目9番29号 TEL (052) 725-3390 FAX (052) 725-3391	図番 A-21

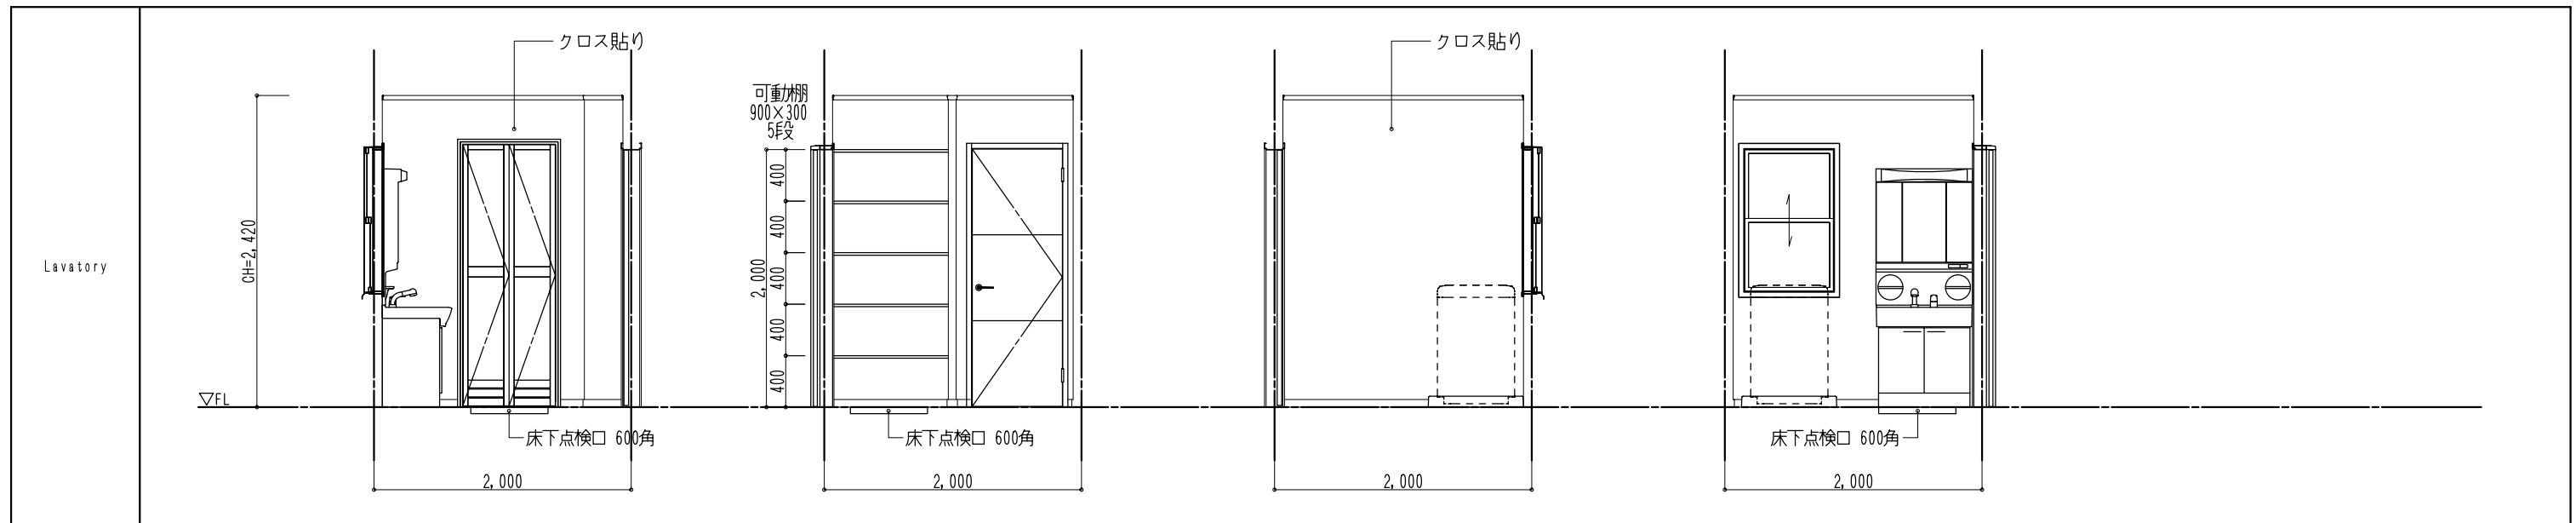

展開図 北 東 南 西

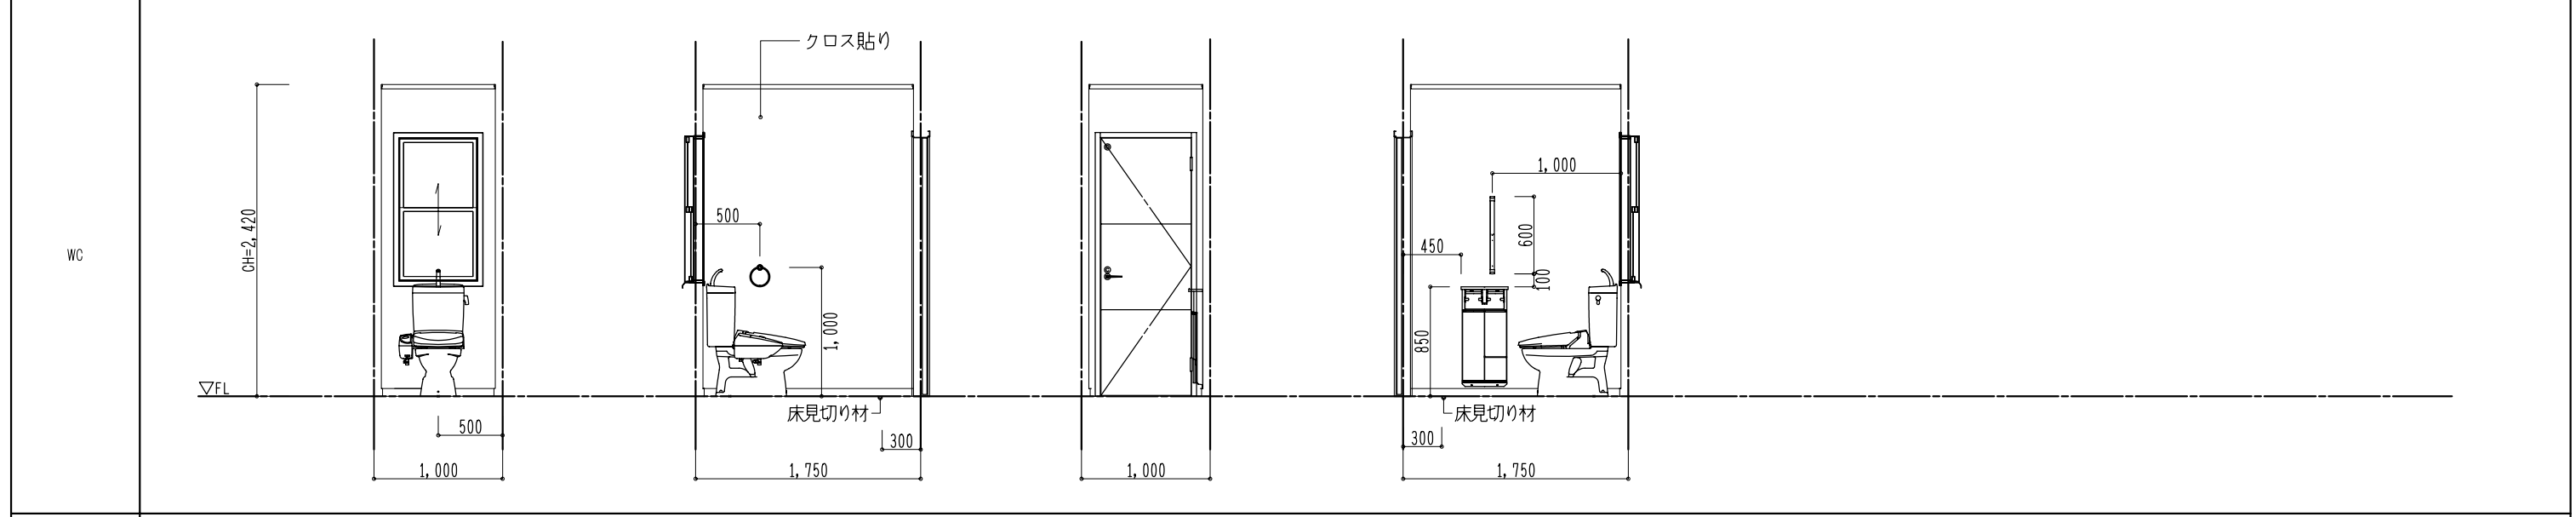


展開図 北 東 南 西

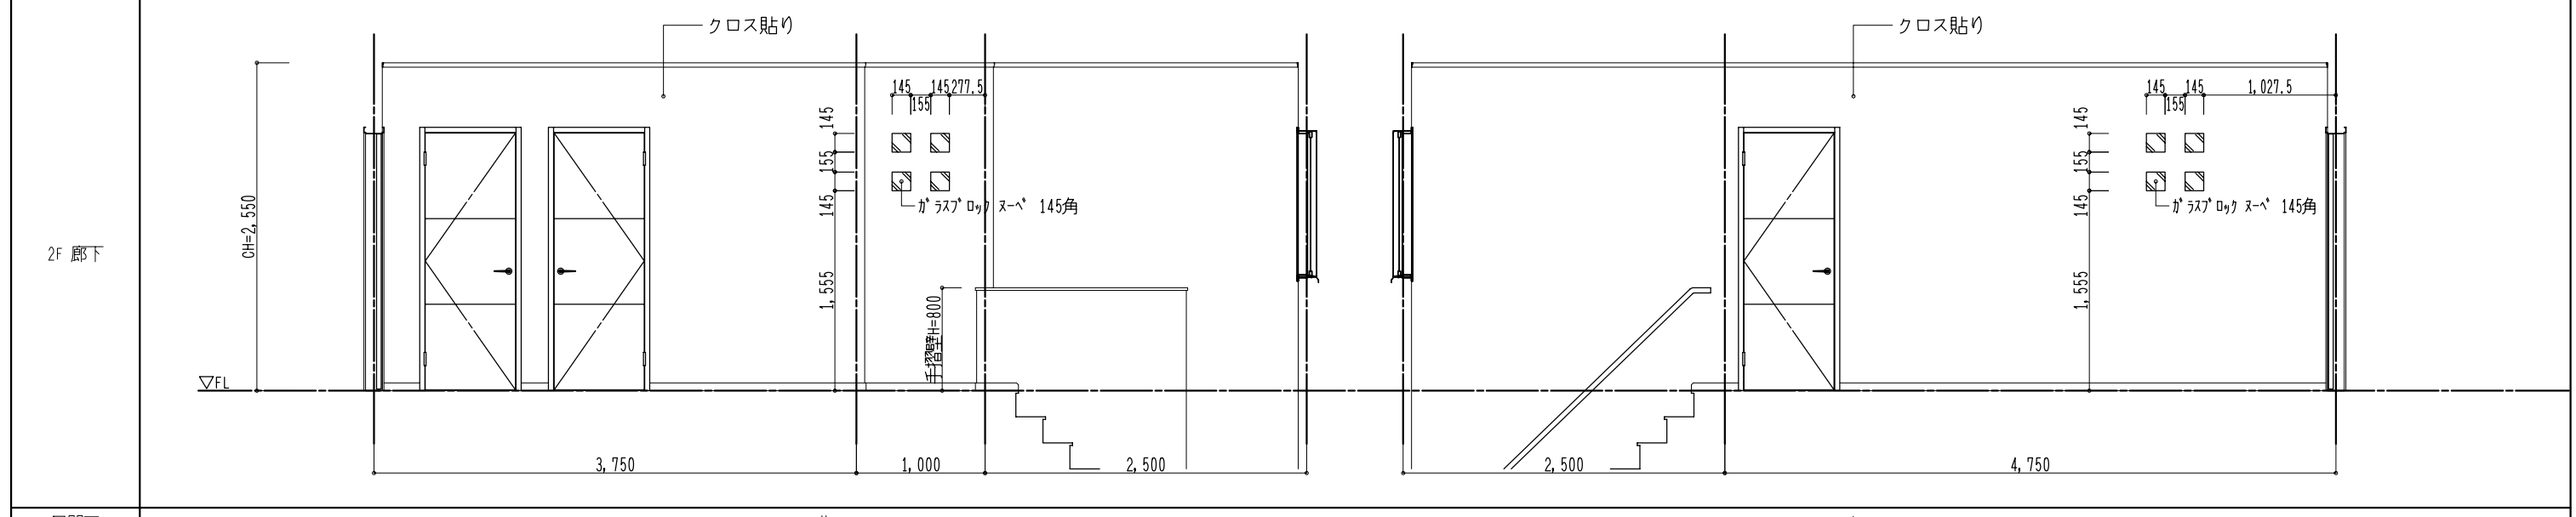


展開図 北 南


改訂	変更箇所	日付	担当	変更理由	承認	承認	検図	設計	名住協地域型ブランド住宅推進協議会 NagoyaCity Housing C.C. 名古屋市住宅建設協同組合 愛知県知事認可(51指令通第4-8号)	スケール S:1/50 作成日 平成 24年 4月 28日	製図 現場名 地域ブランド事業【標準仕様】CASBEE基準 図名 展開図(3)	LAND MARK ランドマーク 一級建築士事務所 愛知県知事登録 (い-21) 第 9632 号 一級建築士大臣登録 第 244879 号 堀 敏男 〒461-0040 TEL (052) 725-3390 名古屋市中区矢田一丁目9番29号 FAX (052) 725-3391	図番 A-22

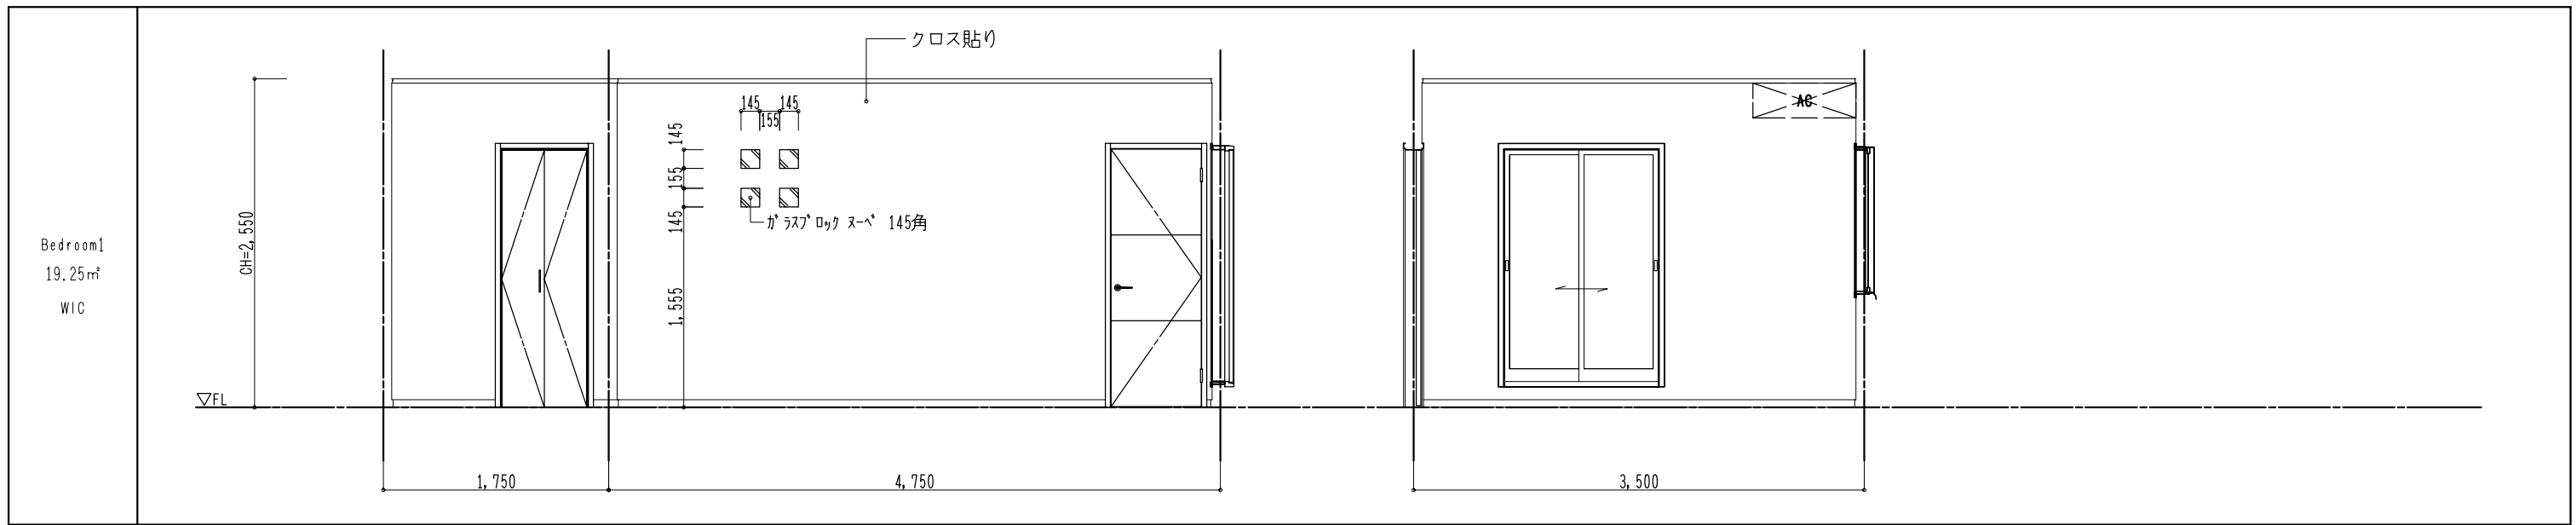

展開図 北 東

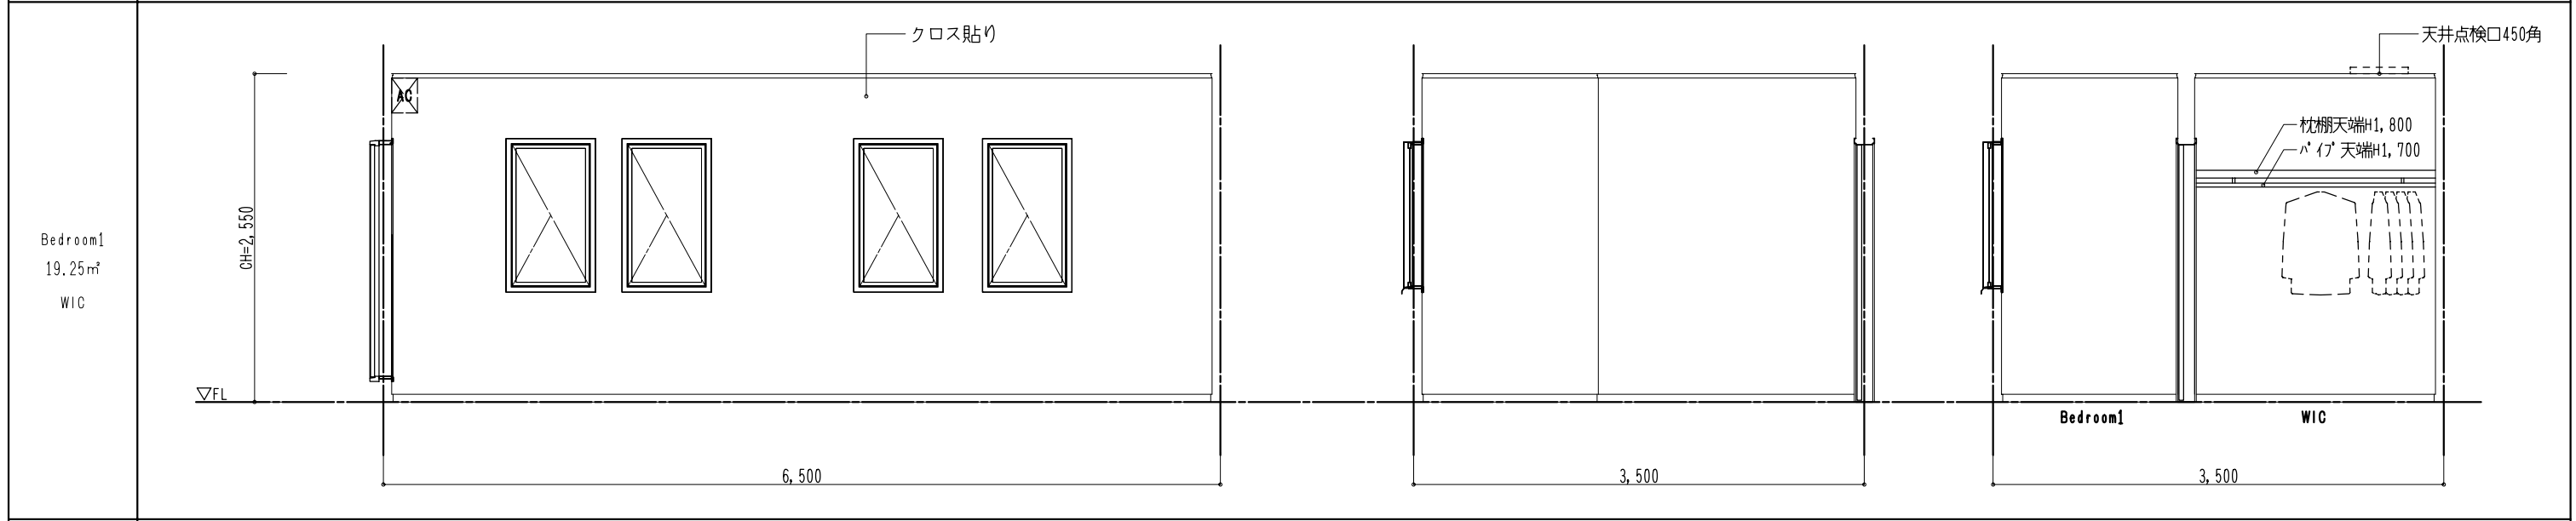


展開図 南 西 西(WIC)

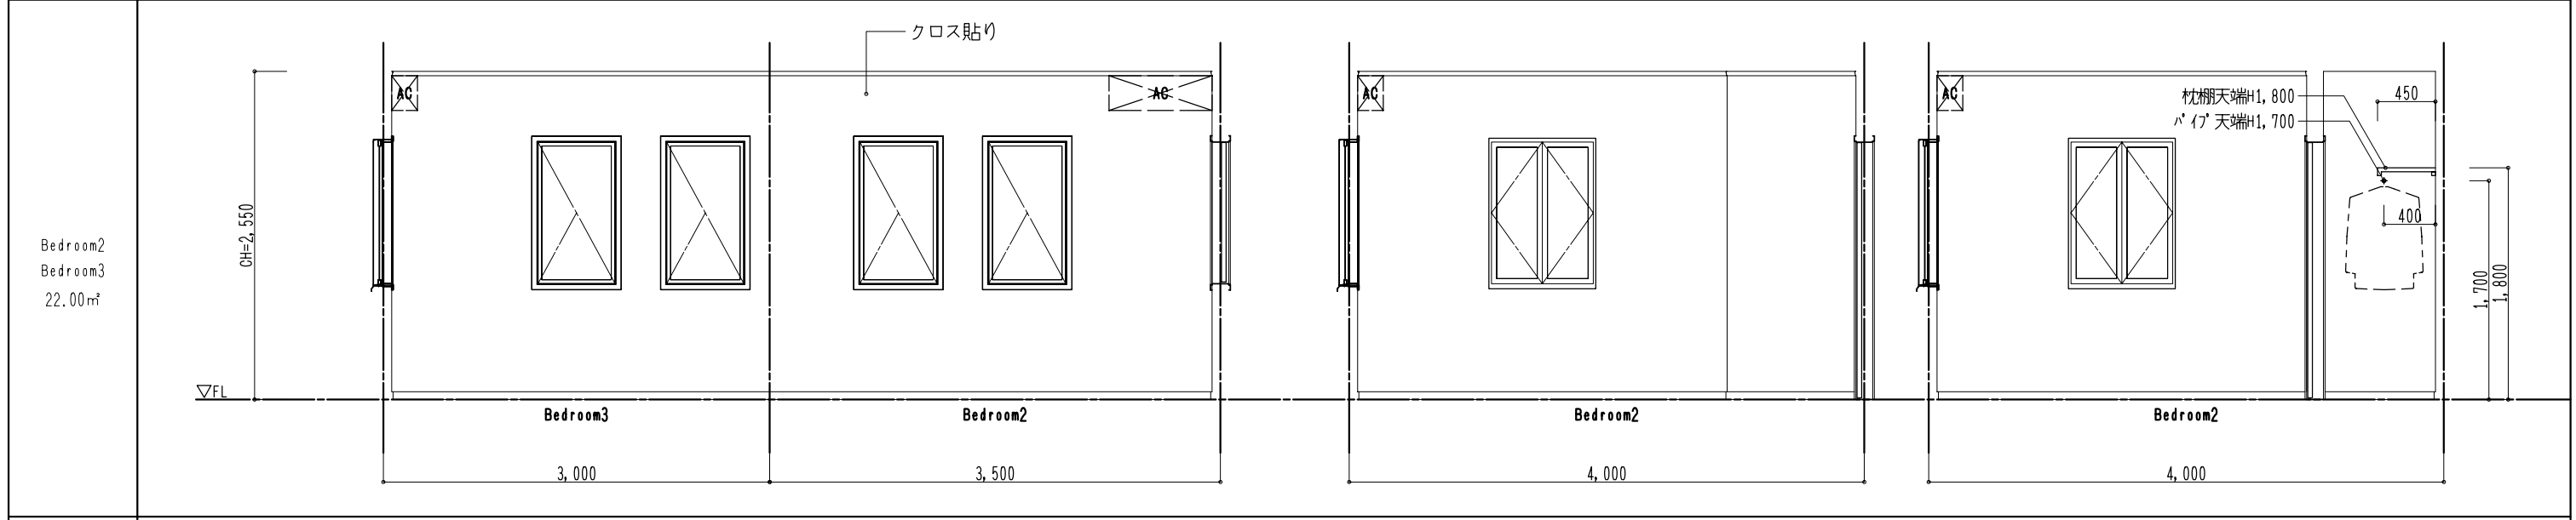

展開図 北 東 東(CL)


改訂	変更箇所	日付	担当	変更理由	承認	承認	検図	設計	名住協地域型ブランド住宅推進協議会 NagoyaCity Housing C.C. 名古屋市住宅建設協同組合 愛知県知事認可(51指令通第4-8号)	スケール S:1/50 作成日 平成 24年 4月 28日	製図 現場名 地域ブランド事業【標準仕様】CASBEE基準 図名 展開図<4>	LAND MARK ランドマーク 一級建築士事務所 愛知県知事登録 (い-21)第 9632号 一級建築士大臣登録 第 244879号 堀 敏男 〒461-0040 TEL (052) 725-3390 名古屋市東区矢田一丁目9番29号 FAX (052) 725-3391	図番 A-23

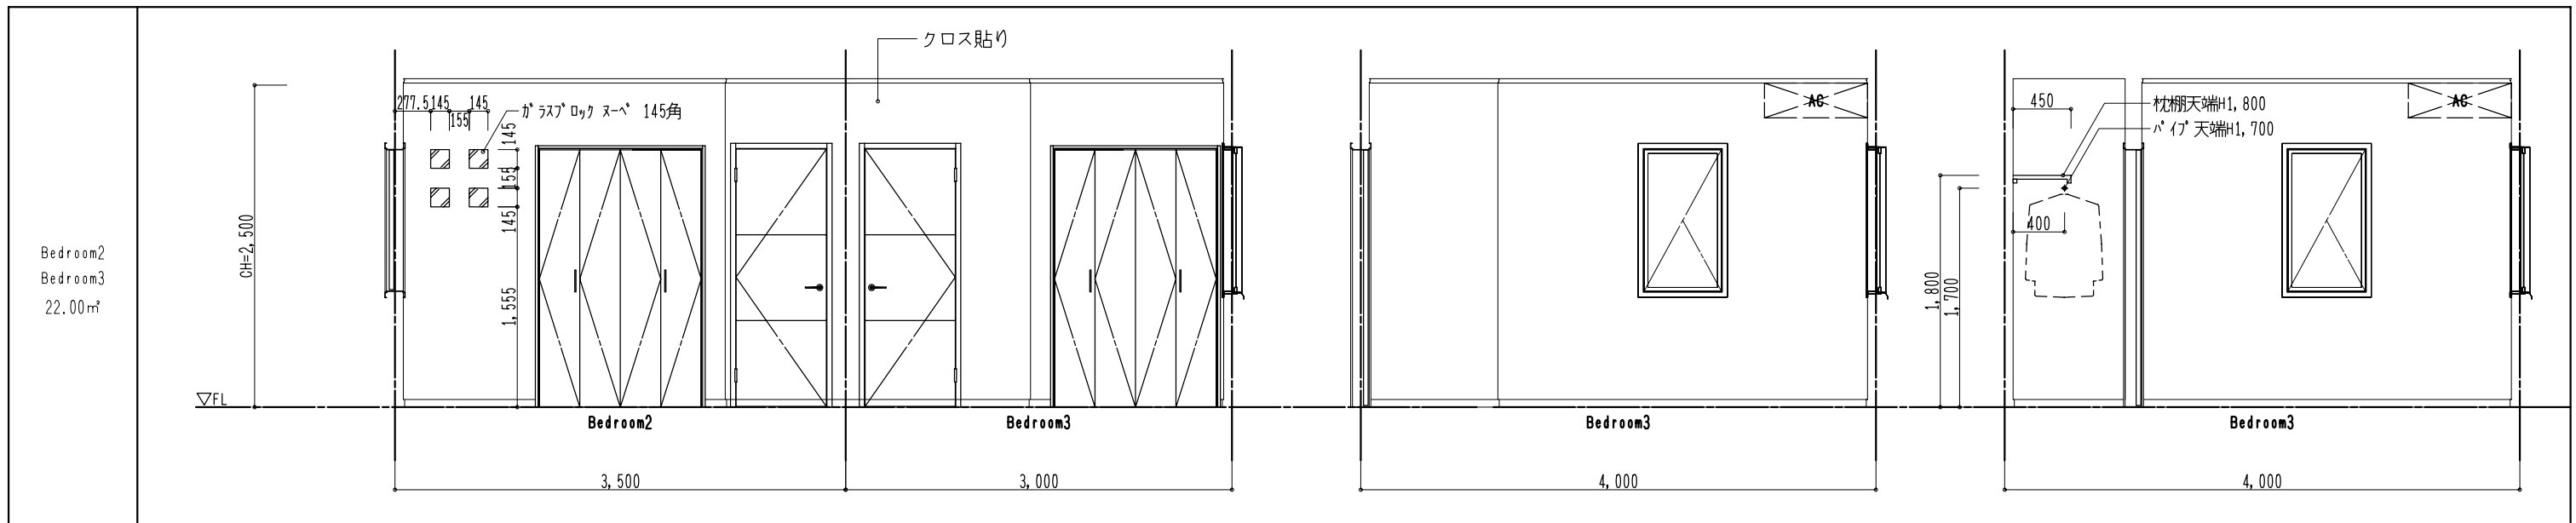

展開図 南 西 西 (CL)



展開図

 

展開図

改訂	変更箇所	日付	担当	変更理由	承認	承認	検図	設計	名住協地域型ブランド住宅推進協議会 NagoyaCity Housing C.C. 名古屋市住宅建設協同組合 愛知県知事認可 (51指令通第4-8号)	スケール s:1/50 作成日 平成 24年 4月 28日	製図 現場名 地域ブランド事業【標準仕様】CASBEE基準 図名 展開図〈5〉	LAND MARK ランドマーク 一級建築士事務所 愛知県知事登録 (い-21) 第 9632 号 一級建築士大臣登録 第 244879 号 堀 敏男 〒461-0040 名古屋市東区矢田一丁目9番29号 TEL (052) 725-3390 FAX (052) 725-3391	図番 A-24