



外構計画図 S:1/100

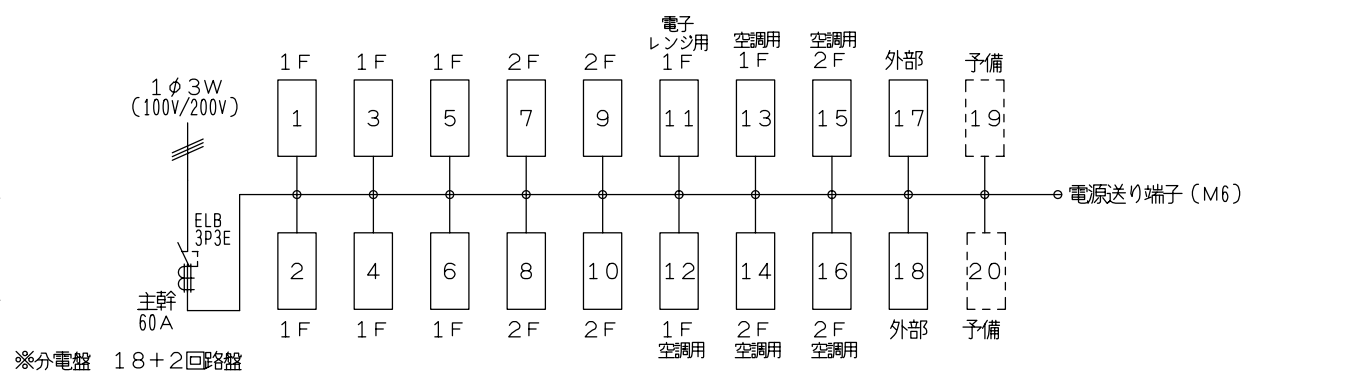

※分電盤 18+2回路盤


分電盤回路図

※オール電化・深夜電力タイプ
※回路計画等電気BP責任施工とする。

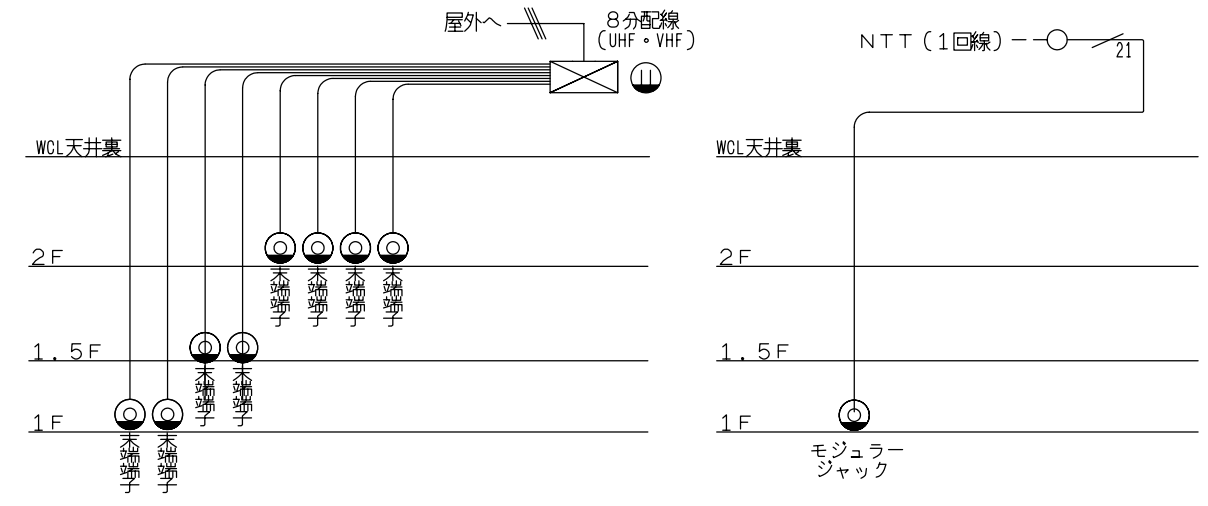

TV配線系統図

電話系統図

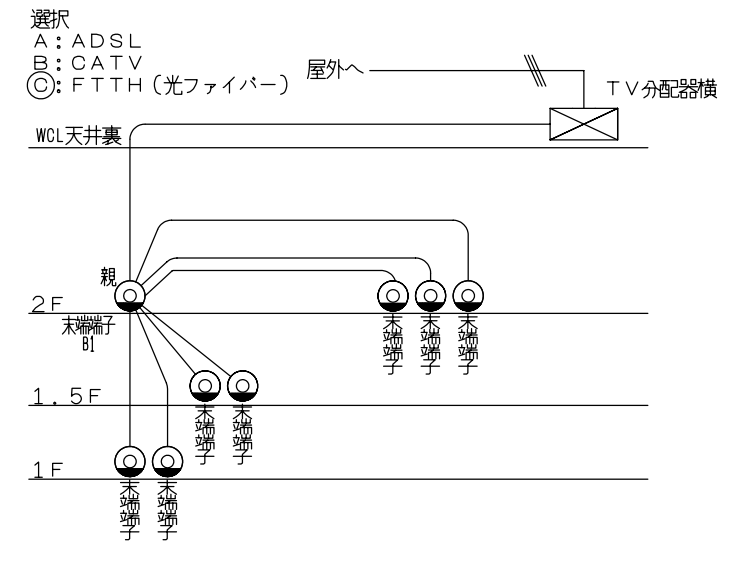

インターネットLAN配線系統図

		回路数
分電盤	コンセント	1F (キッチン) 6 2F 4
	レンジ用コンセント	1
	空調用コンセント	5
	シャッター用コンセント	0
	外部	2
	予備	2
	合計	20
TVジャック	8	
電話口	1	
インターネットLAN	8	

変更箇所	日付	担当	変更理由	承認	承認	検図	設計
改訂							


愛知県地域型ブランド住宅推進協議会
NagoyaCity Housing C.C.
名古屋住宅建設協同組合
愛知県知事認可 (51指令通第4-8号)

スケール S:1/100
作成日 平成 24年 5月27日

製図 現場名 地域ブランド事業【標準仕様】CASBEE基準
図名 電気系統図



LAND MARK
ランドマーク 一級建築士事務所
愛知県知事登録 (い-21) 第 9632 号
一級建築士大臣登録 第 244879 号 堀 敏男
〒461-0040 名古屋市中区矢田一丁目9番29号 TEL (052) 725-3390 FAX (052) 725-3391

図番 D-01

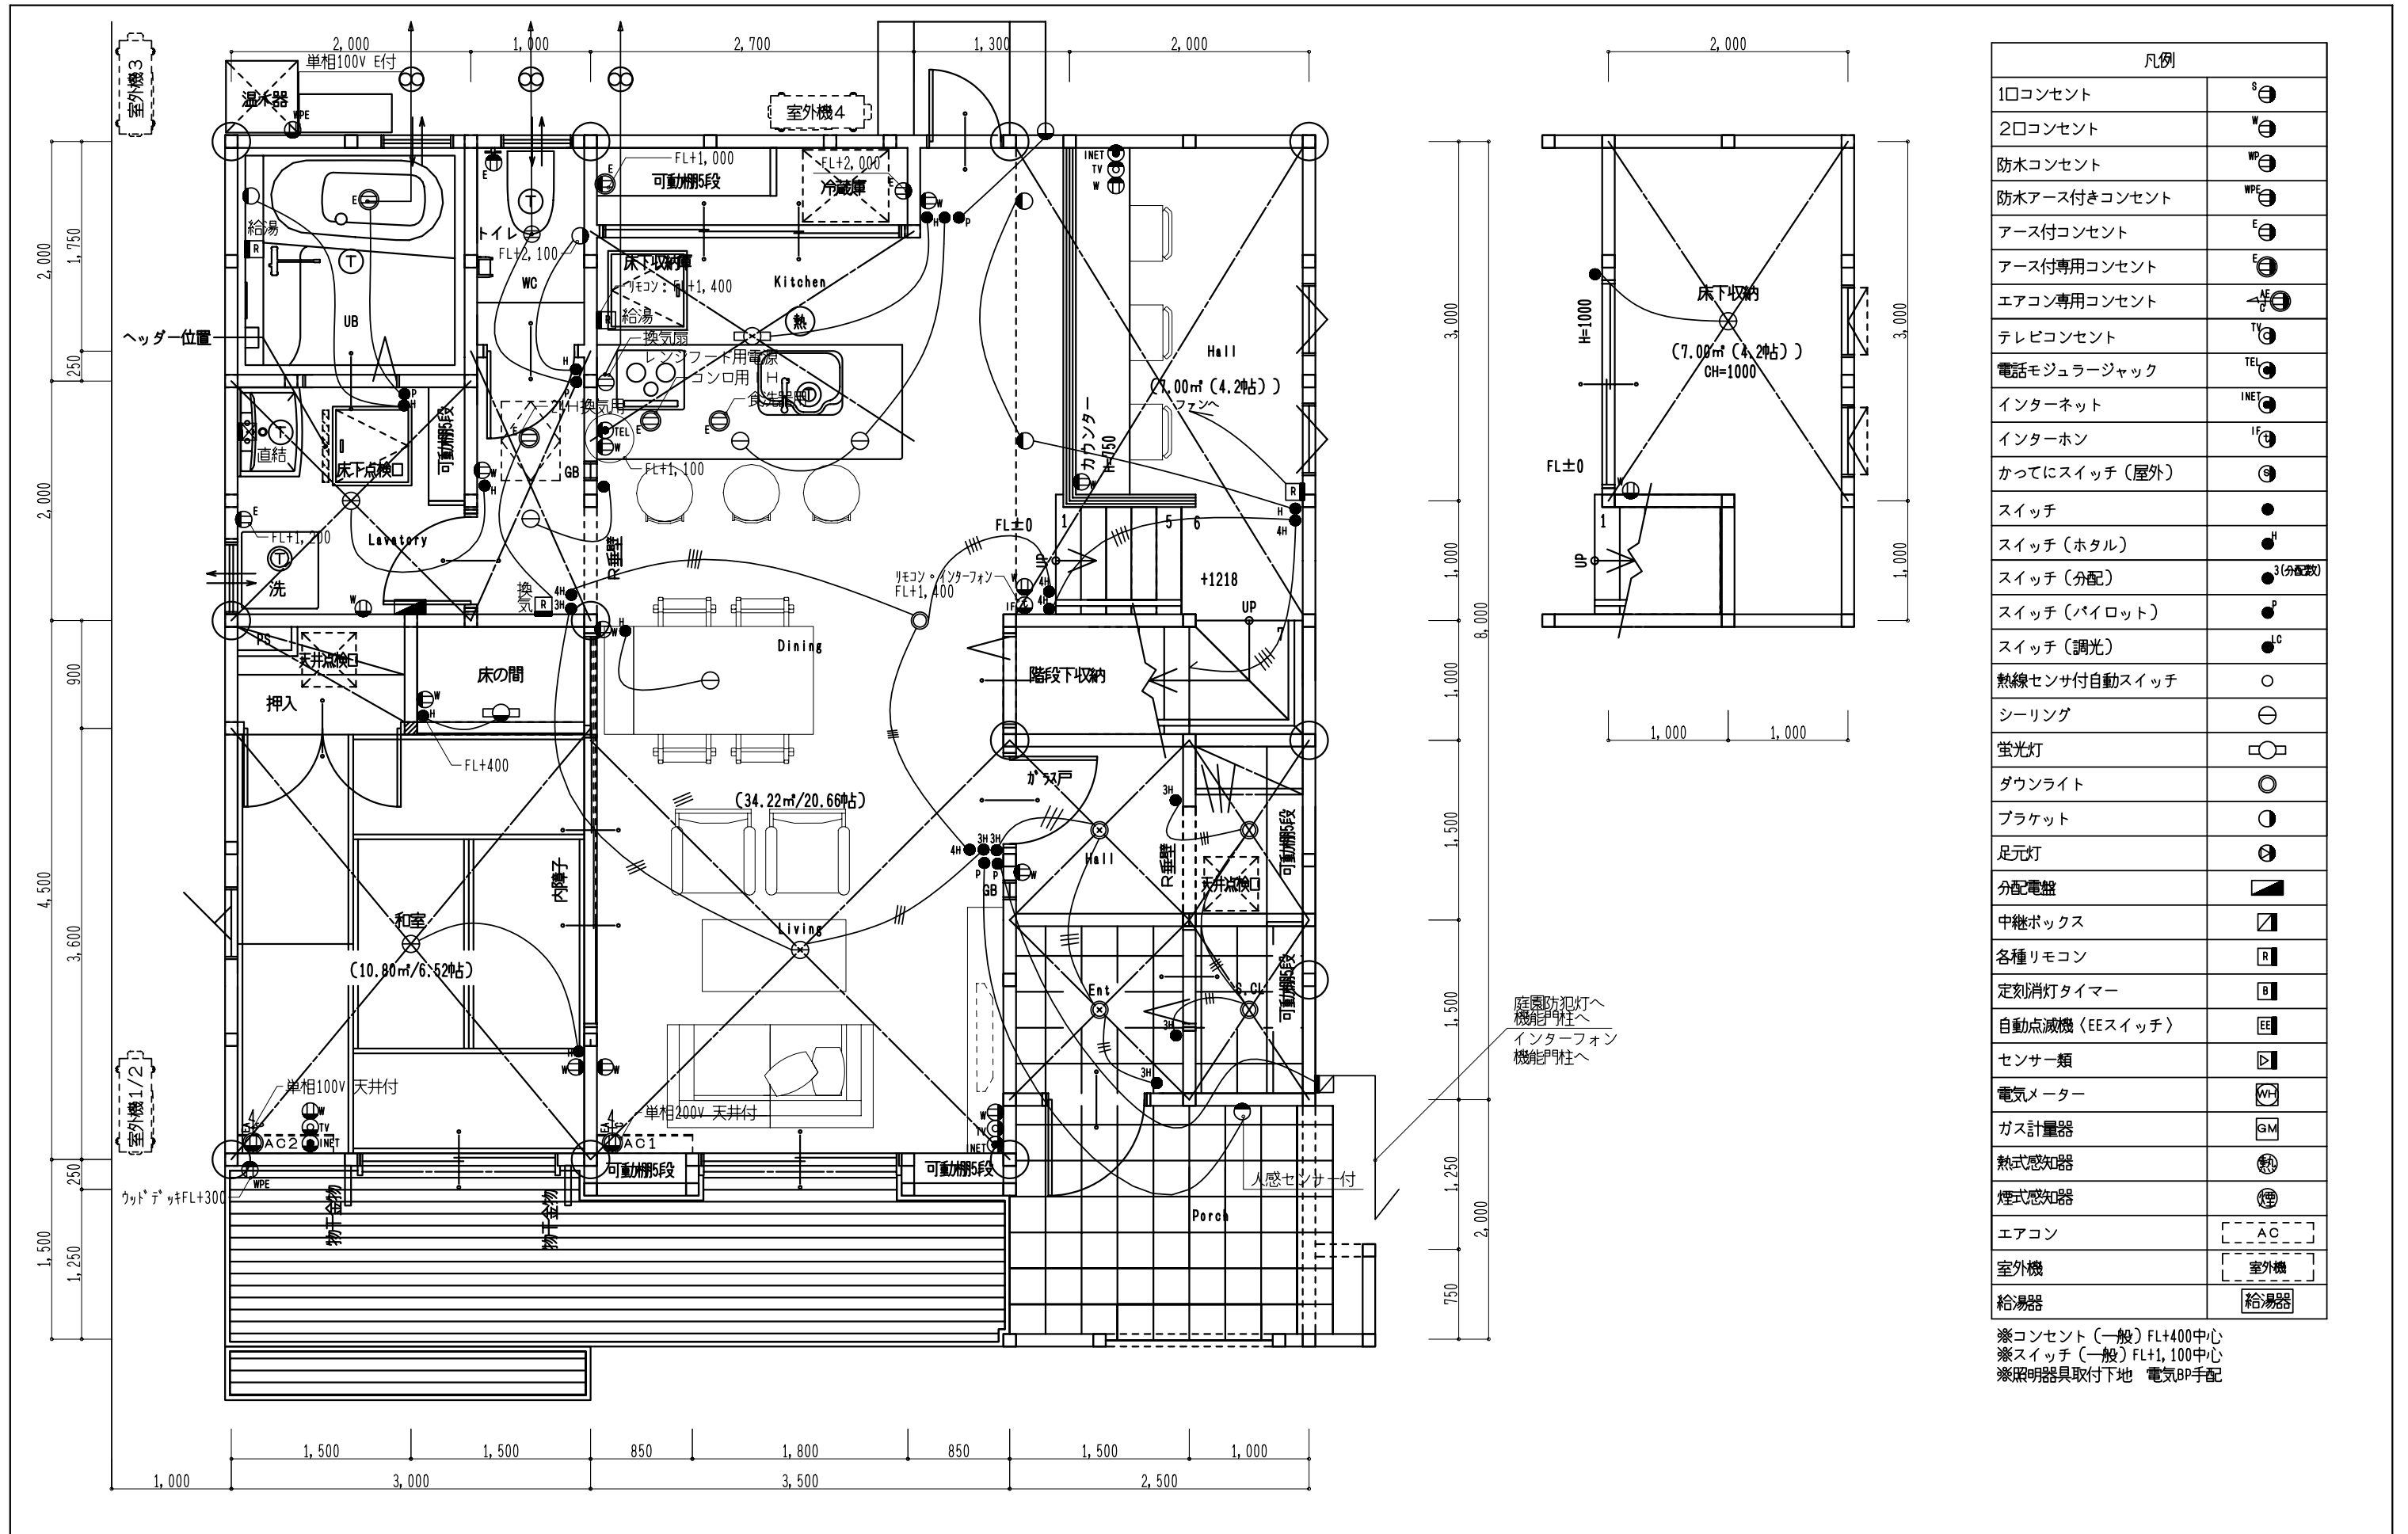

凡例	
1口コンセント	S
2口コンセント	W
防水コンセント	WP
防水アース付きコンセント	WPC
アース付コンセント	E
アース付専用コンセント	E _{専用}
エアコン専用コンセント	AE
テレビコンセント	TV
電話モジュージャック	TEL
インターネット	INET
インターホン	IF
かつてにスイッチ (屋外)	S _{屋外}
スイッチ	●
スイッチ (ホタル)	● ^H
スイッチ (分配)	● ^{3(分配)}
スイッチ (パイロット)	● ^P
スイッチ (調光)	● ^C
熱線センサー付自動スイッチ	○
シーリング	⊖
蛍光灯	⊖ [□]
ダウンライト	○ [○]
ブラケット	● [○]
足元灯	● [○]
分配電盤	▭ [▭]
中継ボックス	▭ [▭]
各種リモコン	R
定刻消灯タイマー	B
自動点滅機 (EEスイッチ)	EE
センサー類	▭ [▭]
電気メーター	⊖ [⊖]
ガス計量器	GM
熱式感知器	⊖ [⊖]
煙式感知器	⊖ [⊖]
エアコン	AC
室外機	室外機
給湯器	給湯器

※コンセント (一般) FL+400中心
 ※スイッチ (一般) FL+1,100中心
 ※照明器具取付下地 電気BP手配

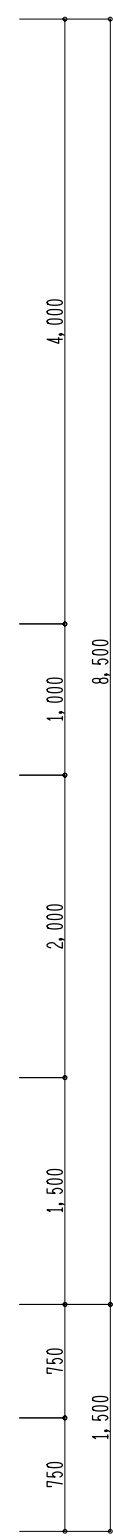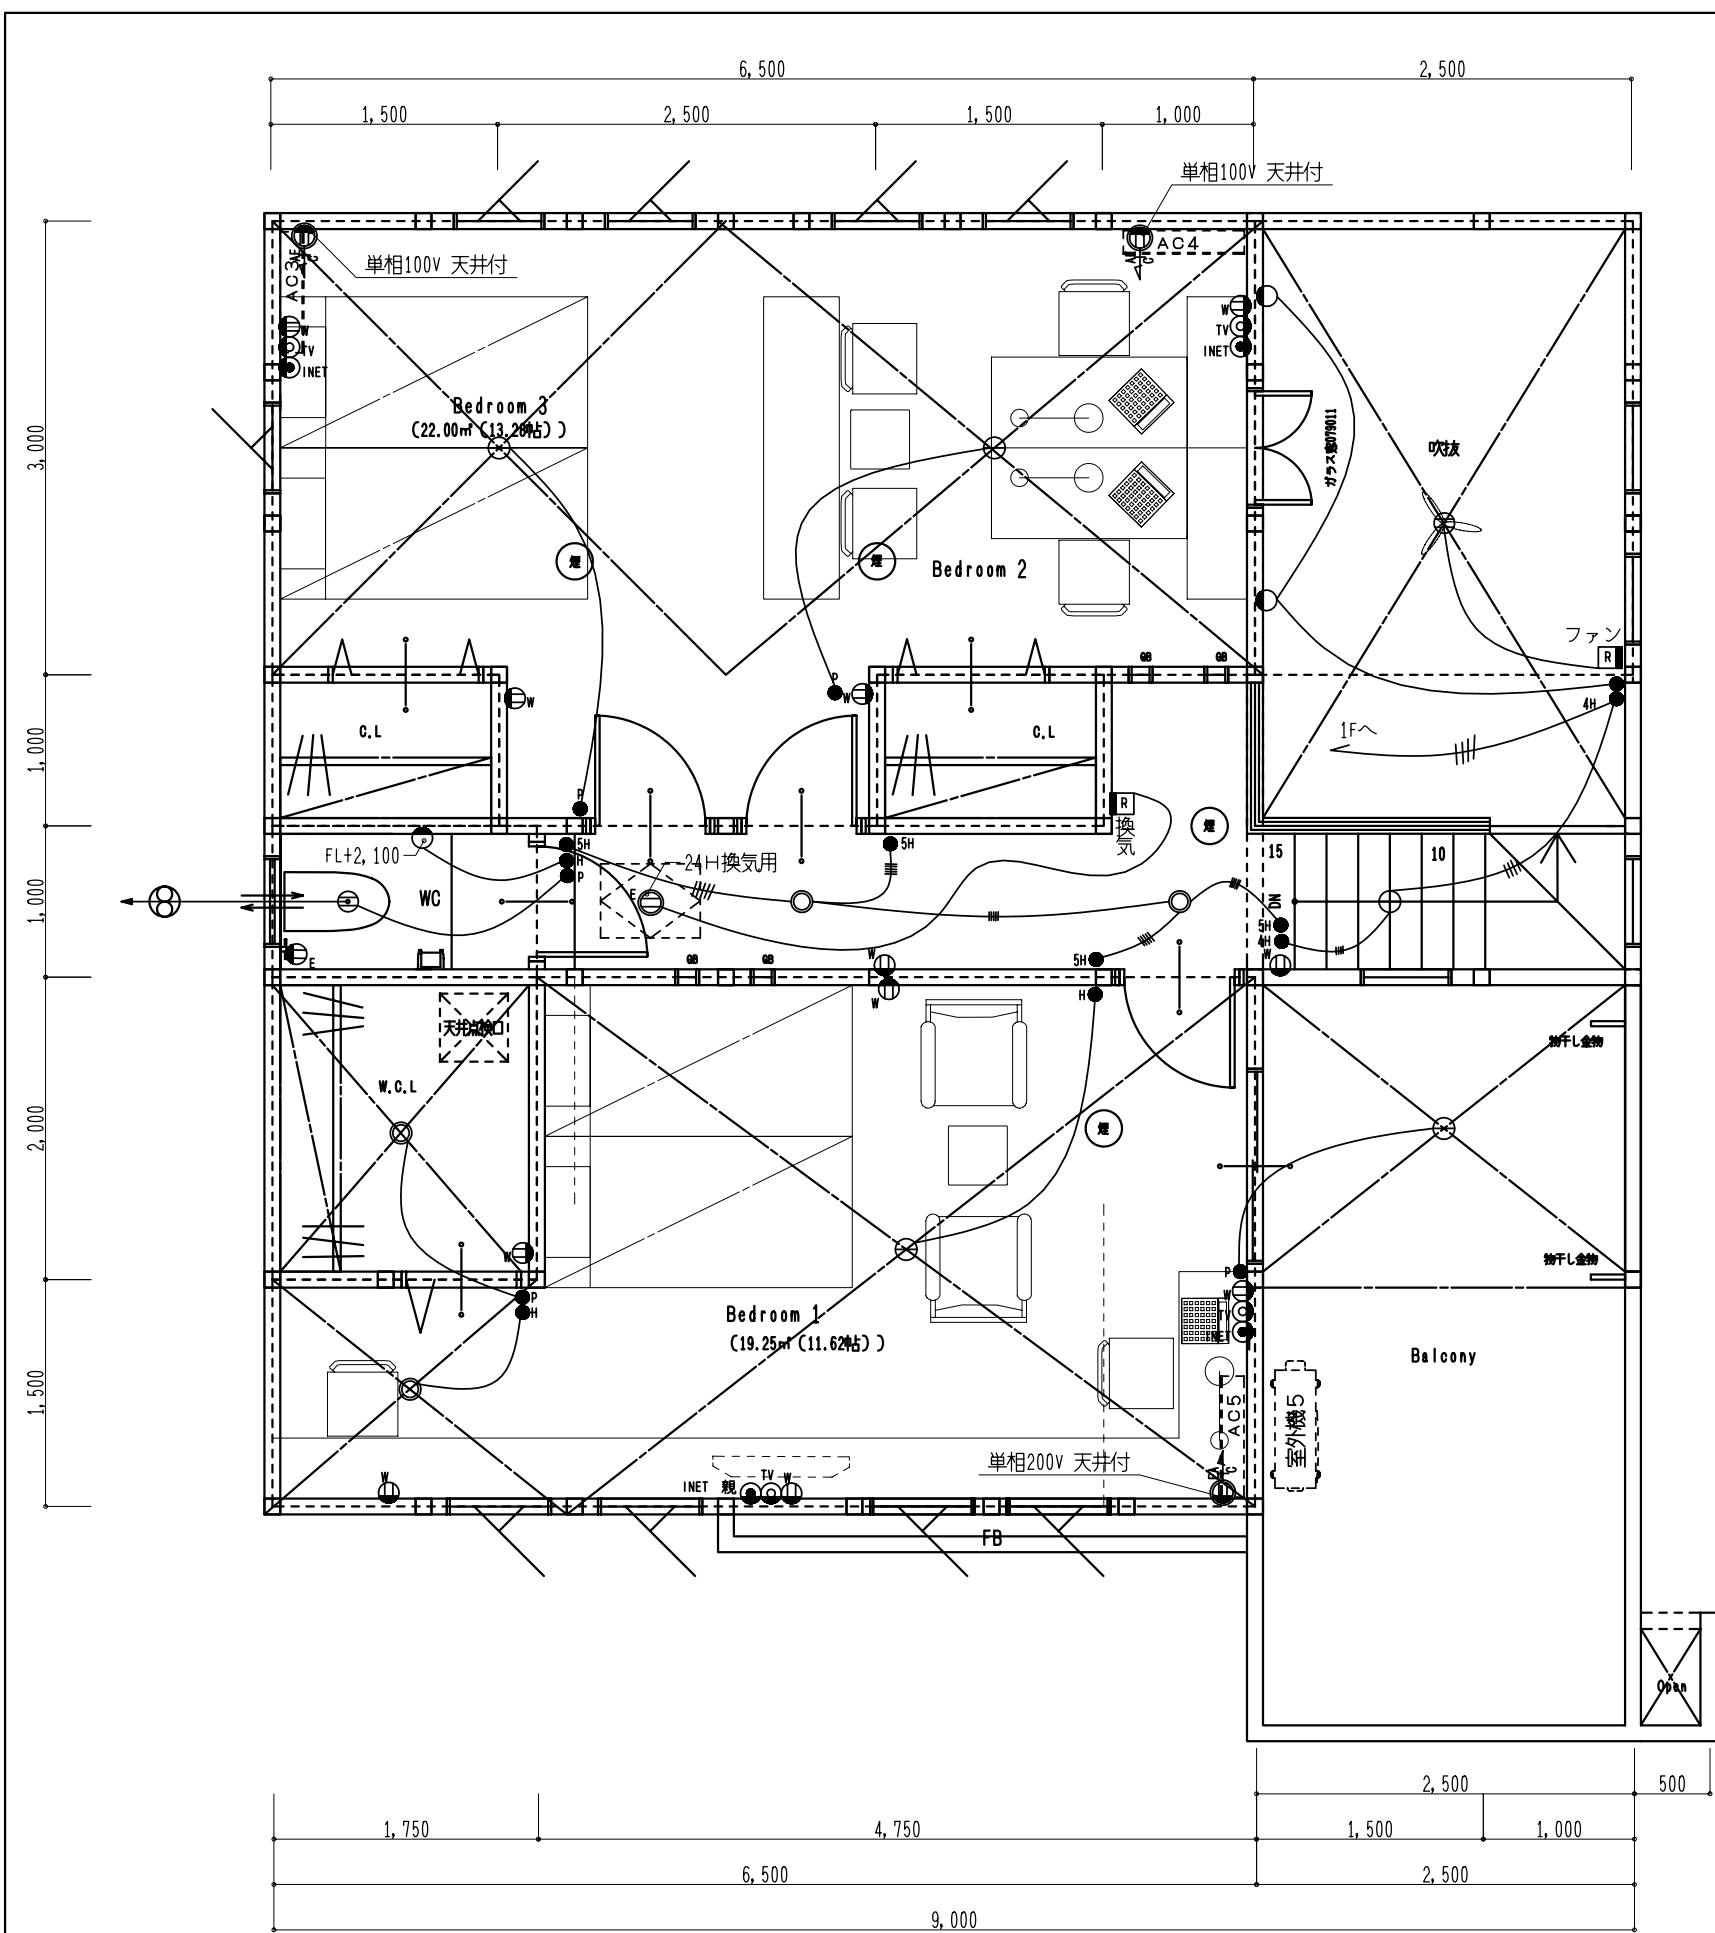

凡例	
1口コンセント	⊙
2口コンセント	⊕
防水コンセント	⊕ _W
防水アース付きコンセント	⊕ _{WPE}
アース付コンセント	⊕ _E
アース付専用コンセント	⊕ _E (専用)
エアコン専用コンセント	⊕ _{AC}
テレビコンセント	⊕ _{TV}
電話モジュラージャック	TEL
インターネット	INET
インターホン	IF
かつてにスイッチ (屋外)	⊙ (屋外)
スイッチ	●
スイッチ (ホタル)	● _H
スイッチ (分配)	● ³ (分配数)
スイッチ (パイロット)	● _P
スイッチ (調光)	● _{IC}
熱線センサ付自動スイッチ	○
シーリング	⊖
蛍光灯	□
ダウンライト	○
ブラケット	○
足元灯	⊙
分配電盤	▭
中継ボックス	▭
各種リモコン	▭
定刻消灯タイマー	▭
自動点滅機 (EEスイッチ)	▭
センサー類	▭
電気メーター	⊕ _W
ガス計量器	GM
熱式感知器	⊕ _熱
煙式感知器	⊕ _煙
エアコン	⊕ _{AC}
室外機	⊕ _{室外機}
給湯器	給湯器

※コンセント (一般) FL+400中心
 ※スイッチ (一般) FL+1,100中心
 ※照明器具取付下地 電気BP手配

変更箇所	日付	担当	変更理由	承認	承認	検図	設計
改訂							

愛知県地域型ブランド住宅推進協議会
NagoyaCity Housing C.C.
 名古屋市住宅建設協同組合
 愛知県知事認可 (51指令通第4-8号)

スケール
 S:1/50
 作成日
 平成 24年 5月27日

製図
 現場名
 地域ブランド事業【標準仕様】CASBEE基準
 図名
 2F電気計画図

LAND MARK
 ランドマーク 一級建築士事務所
 愛知県知事登録 (い-21) 第 9632 号
 一級建築士大臣登録 第 244879 号 堀 敏男
 〒461-0040 名古屋市中区東区矢田一丁目9番2-9号
 TEL (052) 725-3390
 FAX (052) 725-3391

図番
 D-03