



Original Plan プラスアルファの家

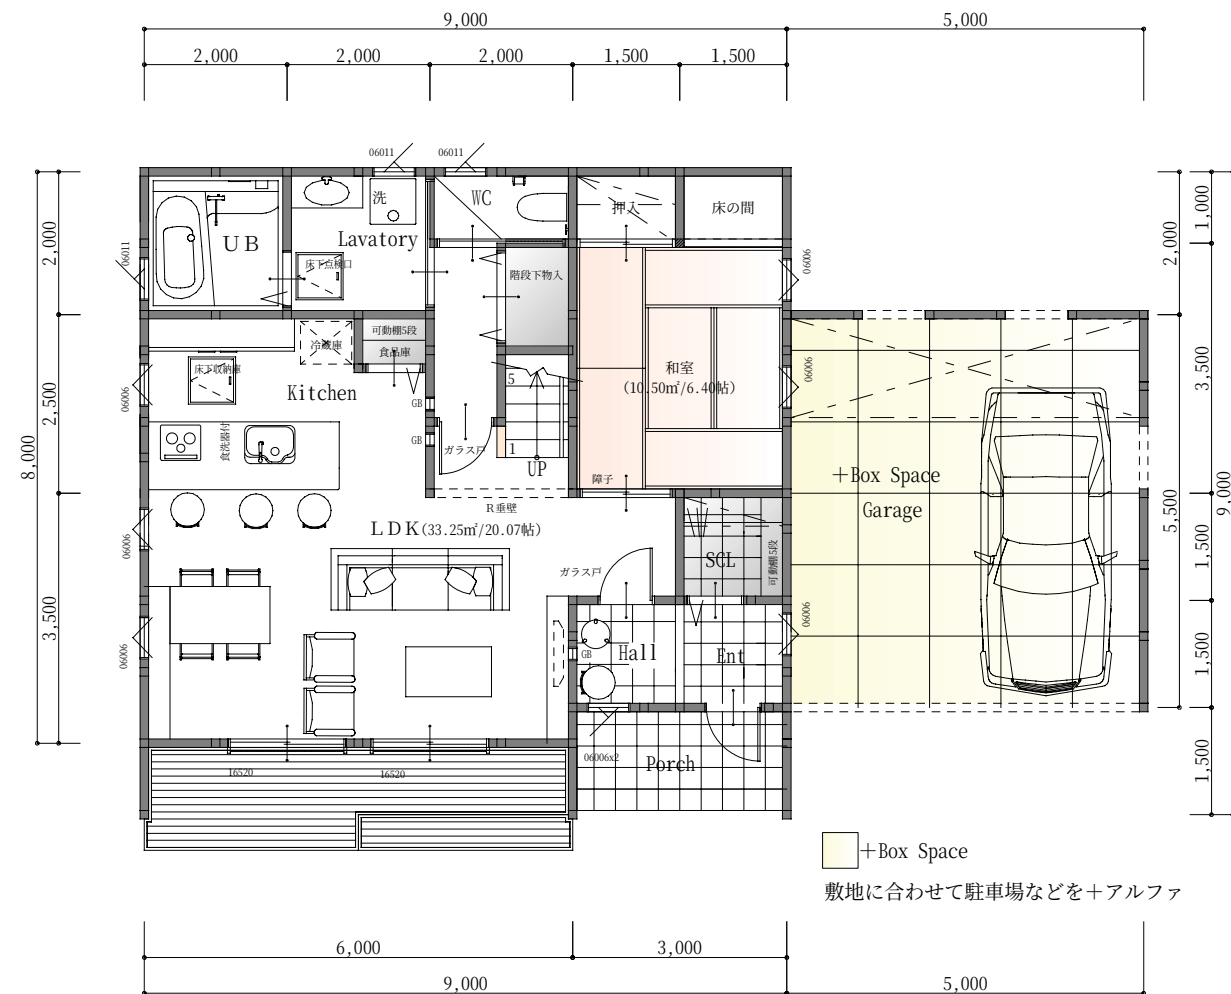

1F Plan

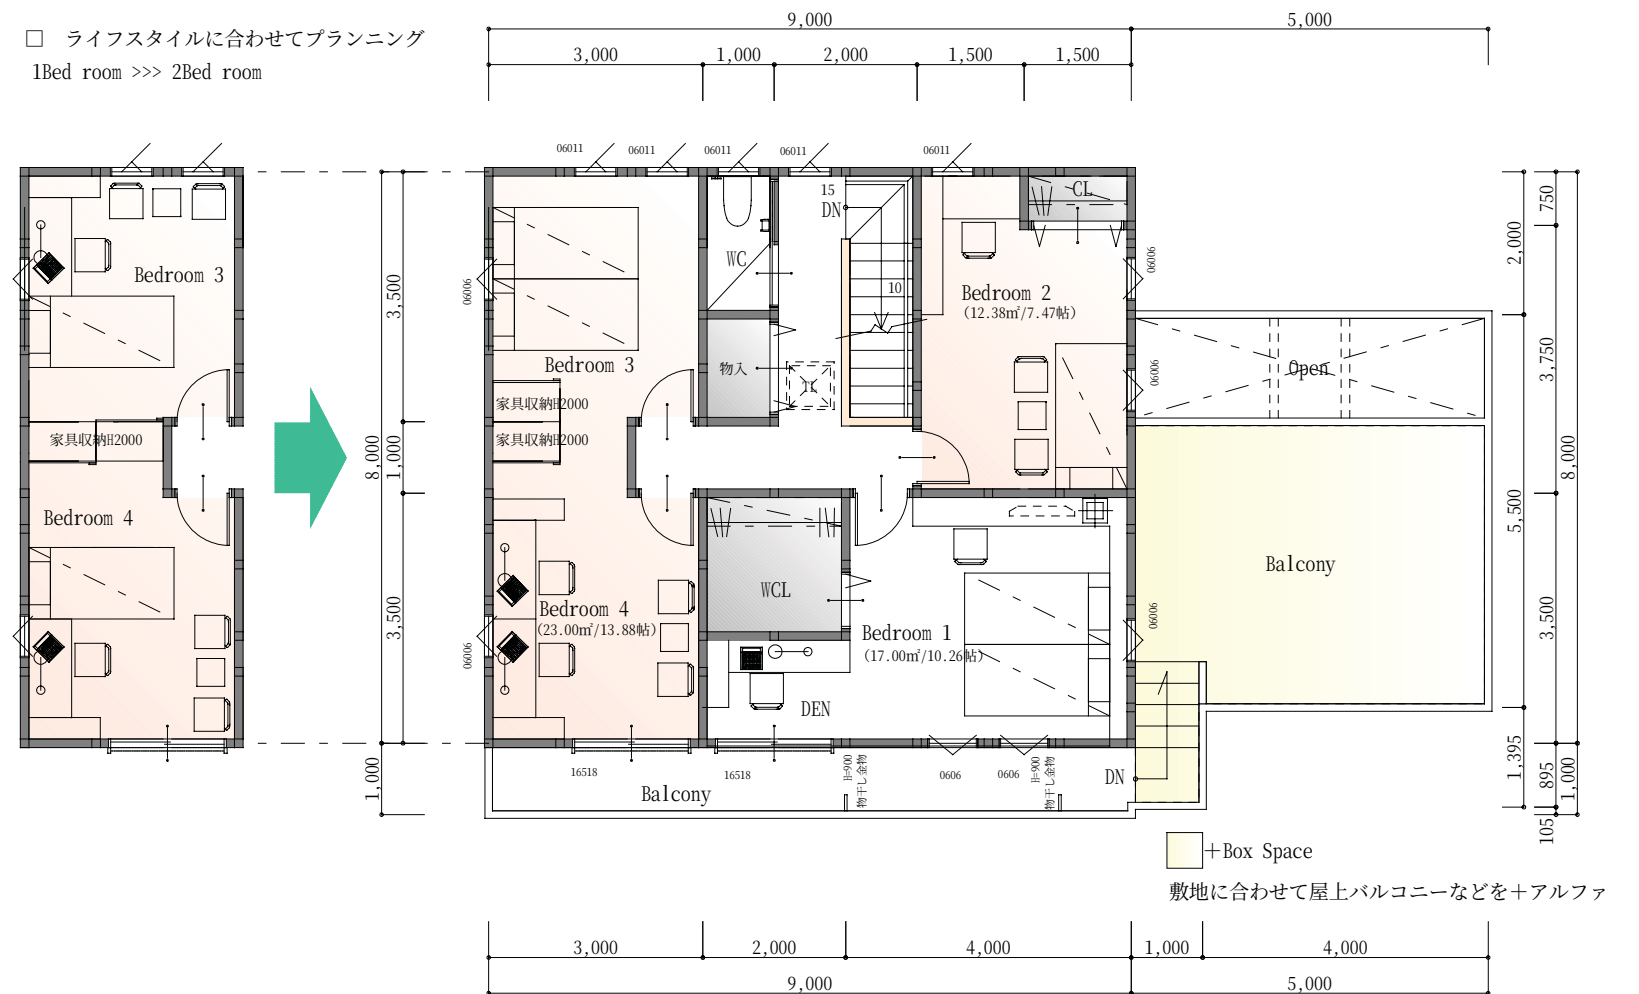

2F Plan

□プランニング概要

- 1階ゲストルーム
(和室6帖以上)
- パーティキッチン
- 食品庫
- リビングUP階段
- 水回り引き戸仕様
- 書斎コーナー
- ガレージ+アルファ op
- 小屋裏収納 op
- ロフト op

□面積〈標準プラン〉

1階床面積	70.50m ² /21.32t	建築面積	72.00m ² /21.78t
1階施工面積	81.00m ² /24.50t	延べ床面積	138.00m ² /41.74t
			※駐車場除く
2階床面積	72.00m ² /21.78t		
2階施工面積	81.00m ² /24.50t	施工床面積	162.00m ² /49.00t