


Original Plan 趣味を楽しむ家 [セレクトスペース/インナーガレージ]

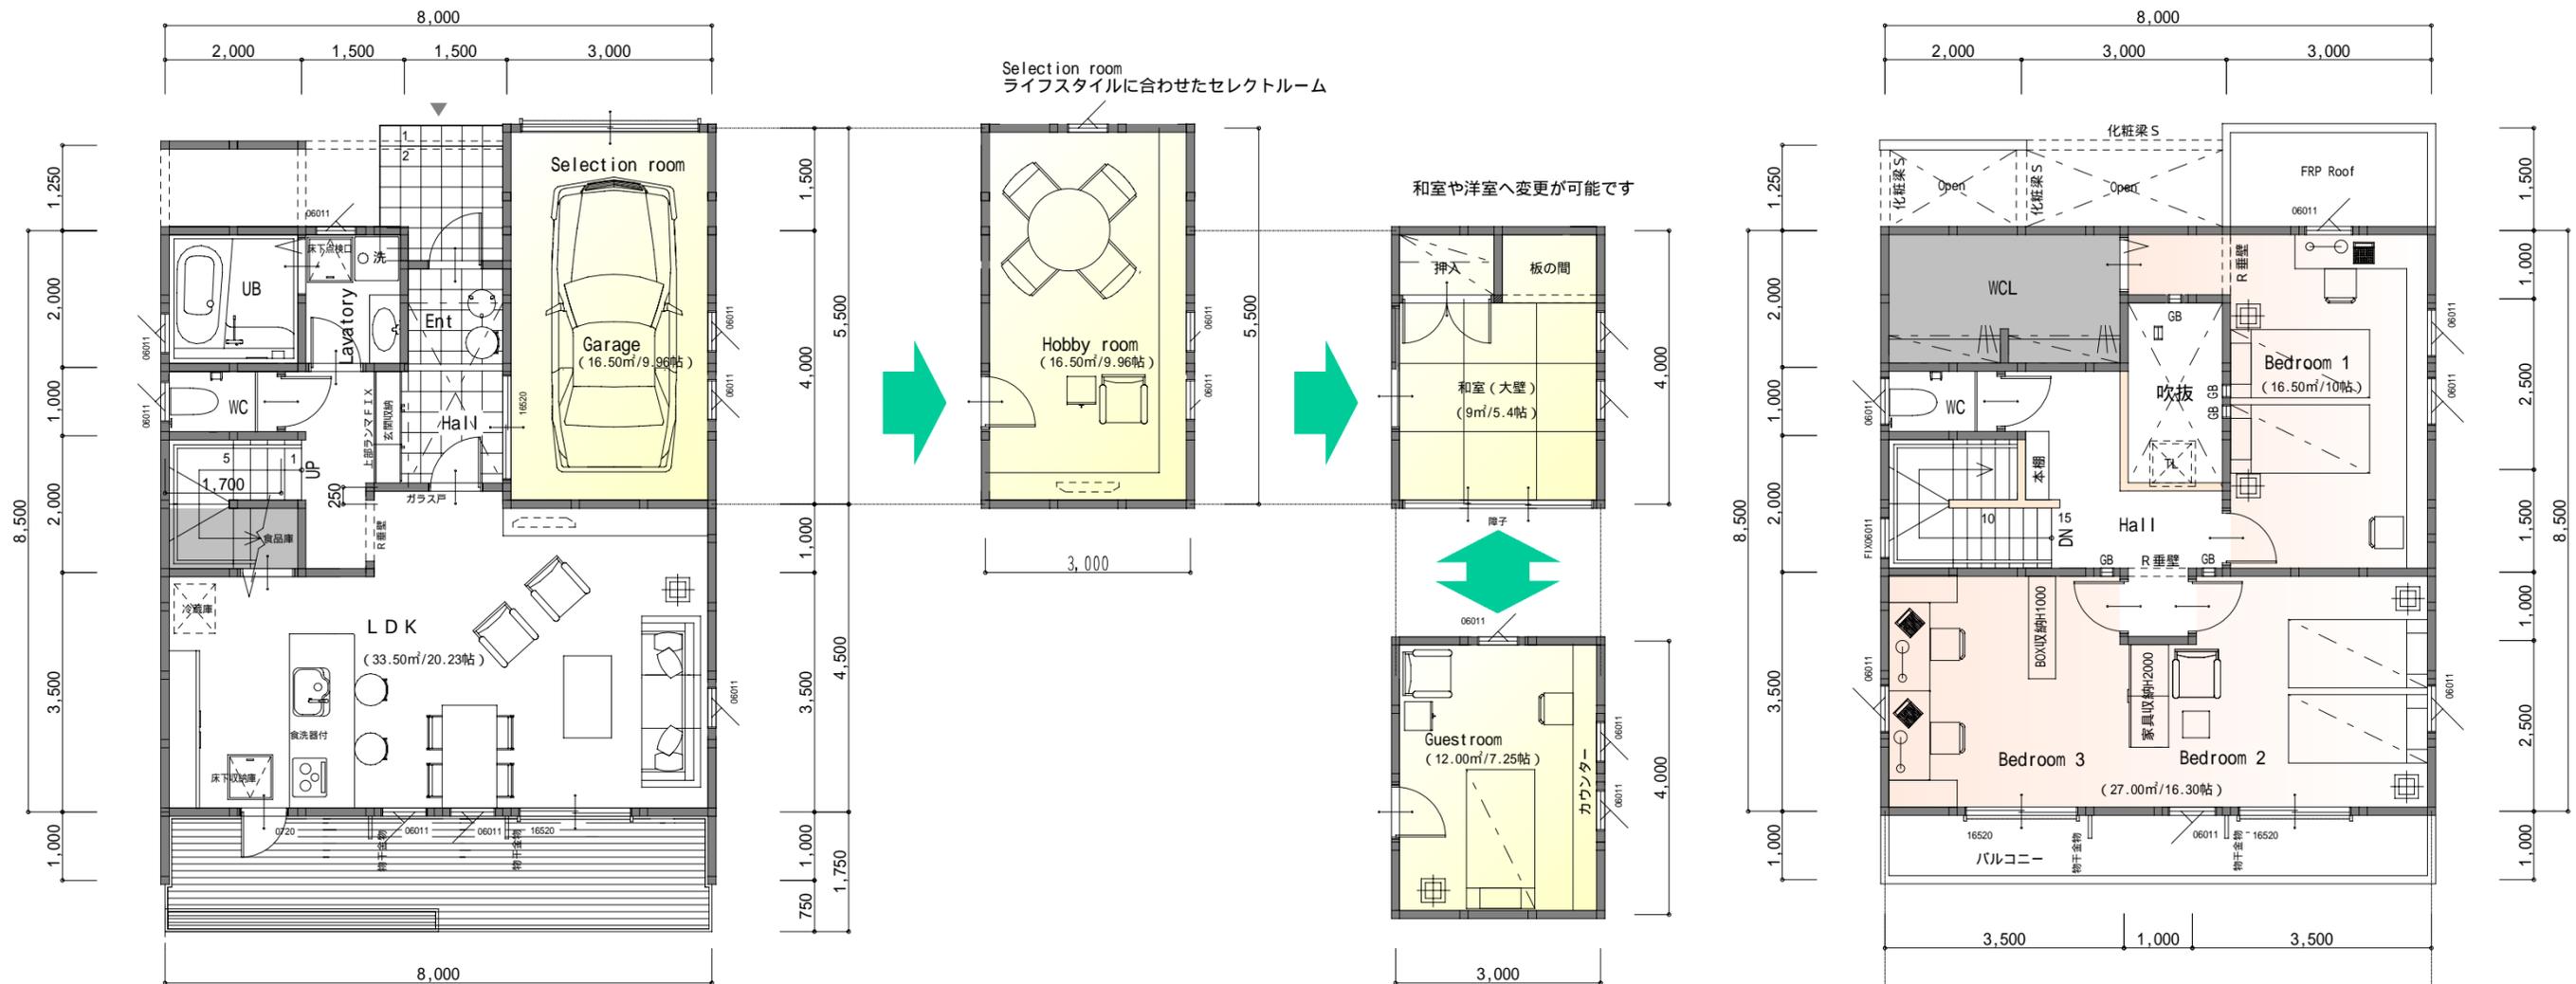

1F Plan

2F Plan

プランニング概要

- ビルトインガレージ
or ホビールーム
etcセレクトルーム
- リビングUP階段
- ホール吹抜
- パーティキッチン+食品庫
- 書斎コーナー

面積 標準プラン

1階床面積	71.75m ² /21.70t
1階施工面積	80.50m ² /24.35t
2階床面積	63.87m ² /19.32t
2階施工面積	76.00m ² /22.99t
建築面積	80.50m ² /24.35t
延べ床面積	135.62m ² /41.02t
施工床面積	156.50m ² /47.34t

ライフスタイルに合わせてプランニング
1Bed room >>> 2Bed room