


Original Plan 快適 子育ての家

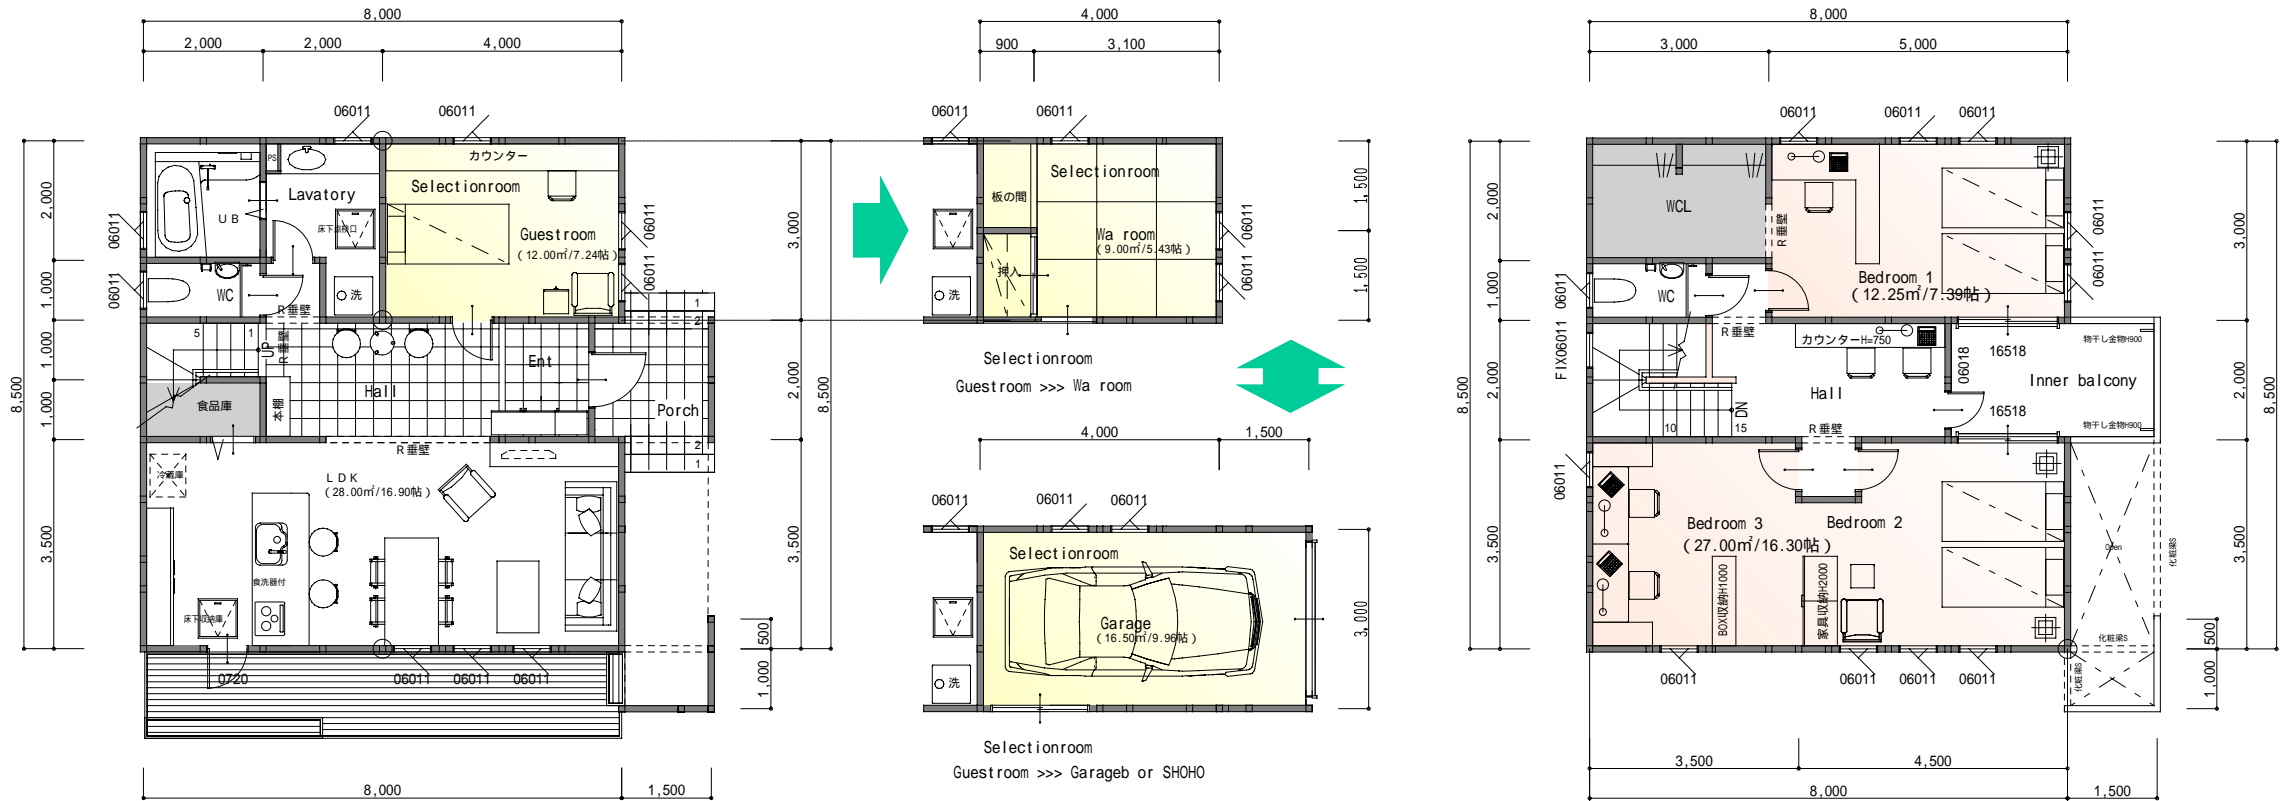

1F Plan

2F Plan

プランニング概要

面積 標準プラン

リビングホール	1階床面積	67.00㎡/20.26t
リビングUP階段	1階施工面積	71.00㎡/21.47t
スタディホール		
頭のよい子が育つしかけ	2階床面積	64.00㎡/19.35t
パーティキッチン+食品庫	2階施工面積	71.00㎡/21.47t
書斎コーナー		
	建築面積	71.00㎡/21.47t
	延べ床面積	131.00㎡/39.62t
	施工床面積	142.00㎡/42.95t

ライフスタイルに合わせてプランニング
1Bed room >>> 2Bed room